Catálogo de Desenho

Série	Número do Desenho	Nome do Desenho	Tamanho	Data do Desenho	Versão	Nota
01	A-00	Catálogo de Desenho	A3	2026.11.7	A	
02	A-01	Tabela de Material Principal	A3	2026.11.7	A	
03	A-02	Plano de Piso	A3	2026.11.7	A	
04	A-03	Plano de Layout	A3	2026.11.7	A	
05	A-04	Plano de Medidas de Mobiliário	A3	2026.11.7	A	
06	A-05	Construção de Teto	A3	2026.11.7	A	
07	A-06	Posição de Candeeiro de Teto	A3	2026.11.7	A	
08	A-07	Diagrama de Controle de Luz	A3	2026.11.7	A	
09	A-08	Diagrama de Ponto de Energia (Forte e Fraca)	A3	2026.11.7	A	
10	A-09	Diagrama de Ponto de Abastecimento de Água e Esgoto	A3	2026.11.7	A	
11	A-10	Plano de Acabamento do Piso	A3	2026.11.7	A	
12	A-11	Índice de Construção de Parede	A3	2026.11.7	A	
13	A-12	Índice de Elevação	A3	2026.11.7	A	
14	A-13	Sala de Estar e Jantar Elevação-1	A3	2026.11.7	A	
15	A-14	Sala de Estar e Jantar Elevação-2	A3	2026.11.7	A	
16	A-15	Quarto Elevação-1	A3	2026.11.7	A	
17	A-16	Banheiro Elevação-1	A3	2026.11.7	A	
18	A-17	Banheiro Desenho de Elevação de Azulejo-1	A3	2026.11.7	A	
19						
20						
HOMESTYLER

Endereço do Projeto

Email:

Tel:

Notas:

Carimbo do Arquiteto

Arquiteto

Nome do Projeto

Jose Moveis - FINAL com estante (copia)

Função	Nome	Assinatura
Cliente		
Designer		
Desenho		
Arquiteto		
Outro		

Escala	1:105	Tamanho	A3
Tipo de Desenho		Revisão	
Dados	11/7/2026		

Título do Desenho

Catálogo de Desenhos

Desenho N.º

A-00

Tabela de Material Principal

Série	Categoria	Código	Nome	Marca	Especificação	Modelo	Localização	FRR	Nota
01	Piso Madeira	WD-01	Pisos laminados	享木	Ver desenho para detalhes	4515	Sala de Estar e Jantar,Quarto,Banheiro	B1	
02	Tinta	PT-01	Tinta de parede	Generic	Ver desenho para detalhes		Sala de Estar e Jantar,Quarto,Banheiro	A	
03		PT-02	Tinta de parede	Generic	Ver desenho para detalhes		Sala de Estar e Jantar	A	
04	Móvel Móvel	MF-01	Cadeira de jantar	Generic			Sala de Estar e Jantar		
05		MF-02	Mesa de jantar				Sala de Estar e Jantar		
06		MF-03	Mesa de canto / mesa lateral	UVAN ART/优梵艺术			Sala de Estar e Jantar		
07		MF-04	Poltrona				Sala de Estar e Jantar		
08		MF-05	Sofá Triplo	Generic			Sala de Estar e Jantar		
09		MF-06	Aparador	原始原素			Sala de Estar e Jantar		
10		MF-07	Vinho cabinet				Sala de Estar e Jantar		
11		MF-08	Mesa de chá				Sala de Estar e Jantar		
12		MF-09	Poltrona				Sala de Estar e Jantar		
13		MF-10	Cama de casal	Generic			Quarto		
14		MF-11	Criado-mudo	Generic			Quarto		
15		MF-12	Estante	Generic			Sala de Estar e Jantar		
16	Eletrodoméstico	DA-01	TV de Mesa				Sala de Estar e Jantar		
17		DA-02	Frigorífico	Generic			Sala de Estar e Jantar		
18		DA-03	Range Hood	Generic			Sala de Estar e Jantar		
19	Porta	M-01	Porta giratória	Generic	960*2125mm		Sala de Estar e Jantar	A	
20	Moldura	ML-G01	Outro Rodapé	快屋装饰			Sala de Estar e Jantar,Quarto	A	
21									
22									
HOMESTYLER

Endereço do Projeto

Email:

Tel:

Notas:

Carimbo do Arquiteto

Arquiteto

Nome do Projeto

Jose Moveis - FINAL com estante (copia)

Função	Nome	Assinatura
Cliente		
Designer		
Desenho		
Arquiteto		
Outro		


Escala	1:105	Tamanho	A3
Tipo de Desenho		Revisão	
Dados	11/7/2026		

Título do Desenho

Tabela de Material Principal

Desenho N.º

A-01

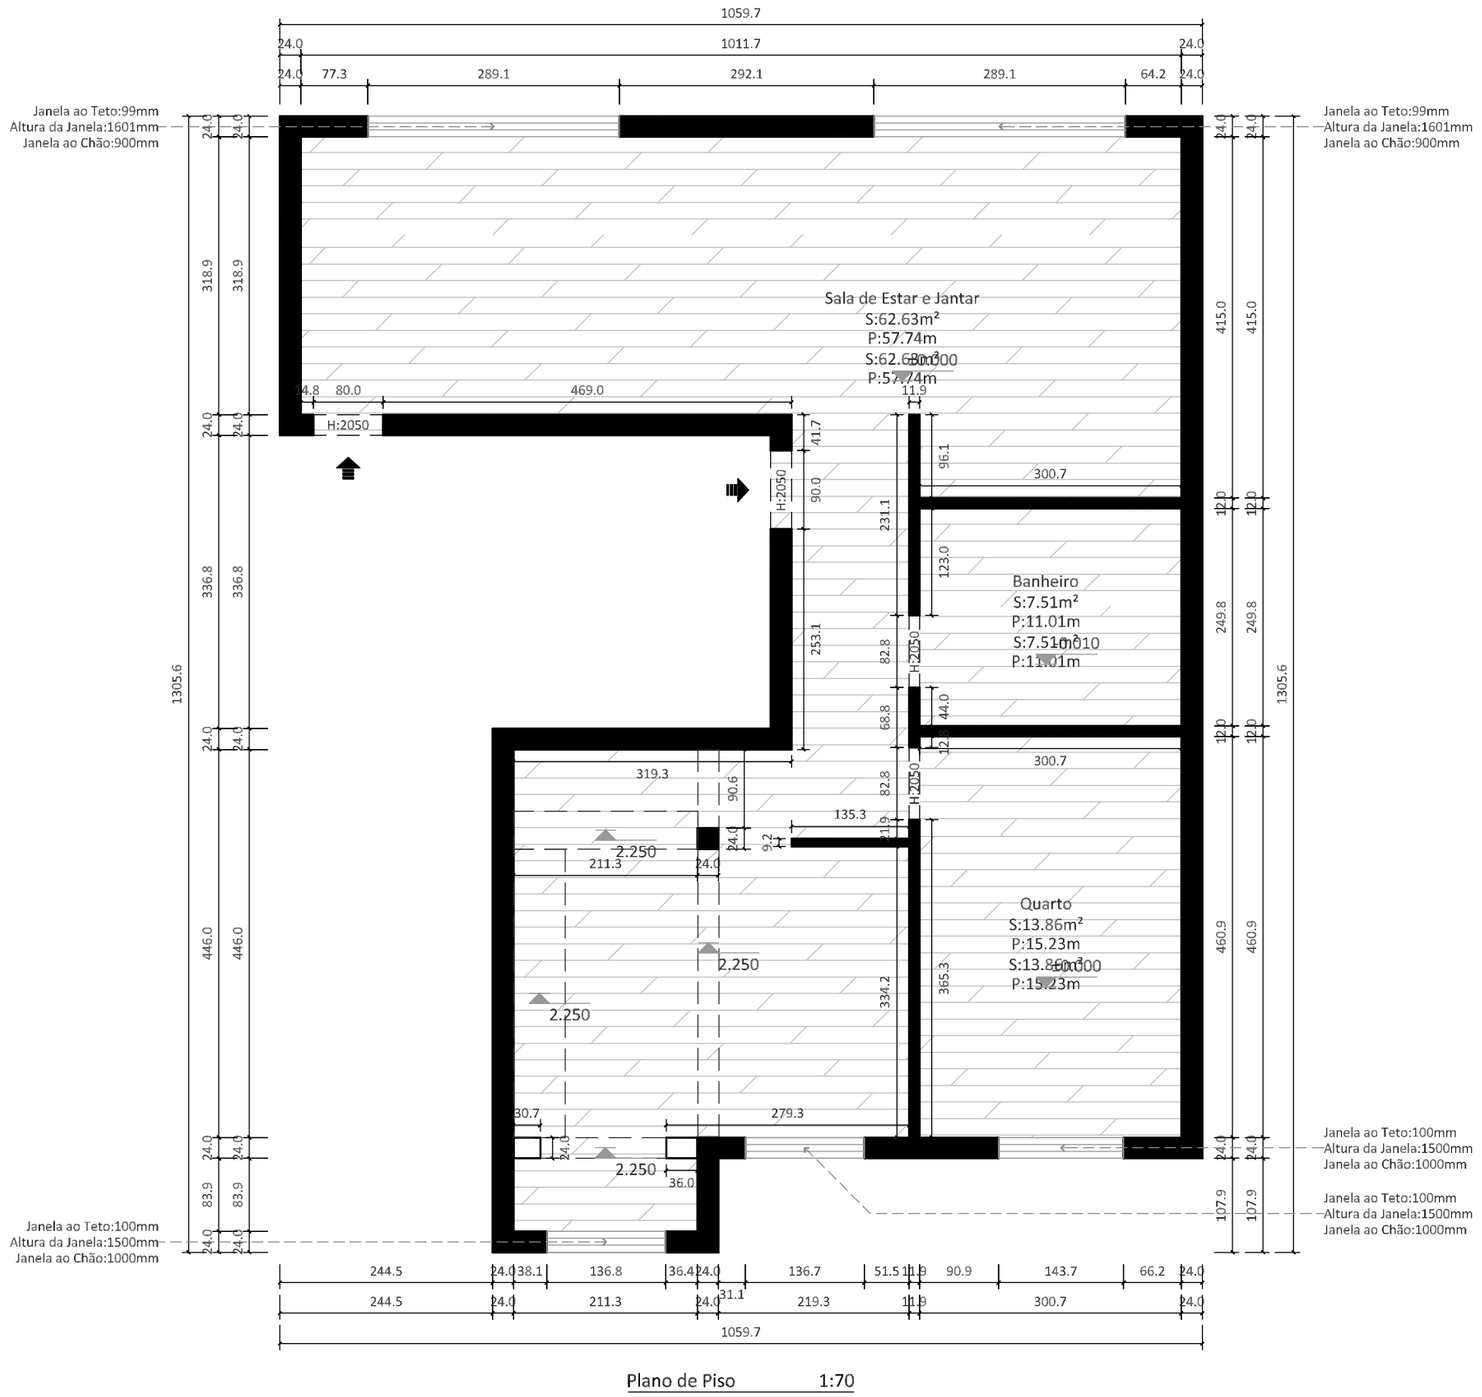

Plano de Piso 1:70

Descrição da Legenda

Série	Legenda	Descrição
01		Parede de Carga
02		
03		
04		
05		
06		
07		

Nota:

1、Se não marcado de outra forma, a altura da sala é2600mm.

2、 Neste desenho é expressa como a altura do chão ao teto.

3、 Neste desenho é expressa como a elevação, que é ±0.000, e não é indicada a menos que haja circunstâncias especiais.

4、As dimensões da janela nesta planta indicam a altura da borda inferior da janela a partir do chão e a altura da janela. A largura da janela refere-se ao tamanho marcado na planta baixa.

NORTE

HOMESTYLER

Endereço do Projeto

Email:

Tel:

Notas:

Carimbo do Arquiteto

Arquiteto

Nome do Projeto

Jose Moveis - FINAL com estante (copia)

Função	Nome	Assinatura
Cliente		
Designer		
Desenho		
Arquiteto		
Outro		


Escala	1:70	Tamanho	A3
Tipo de Desenho		Revisão	
Dados	11/7/2026		

Título do Desenho

Plano de Piso

Desenho N.°

A-02

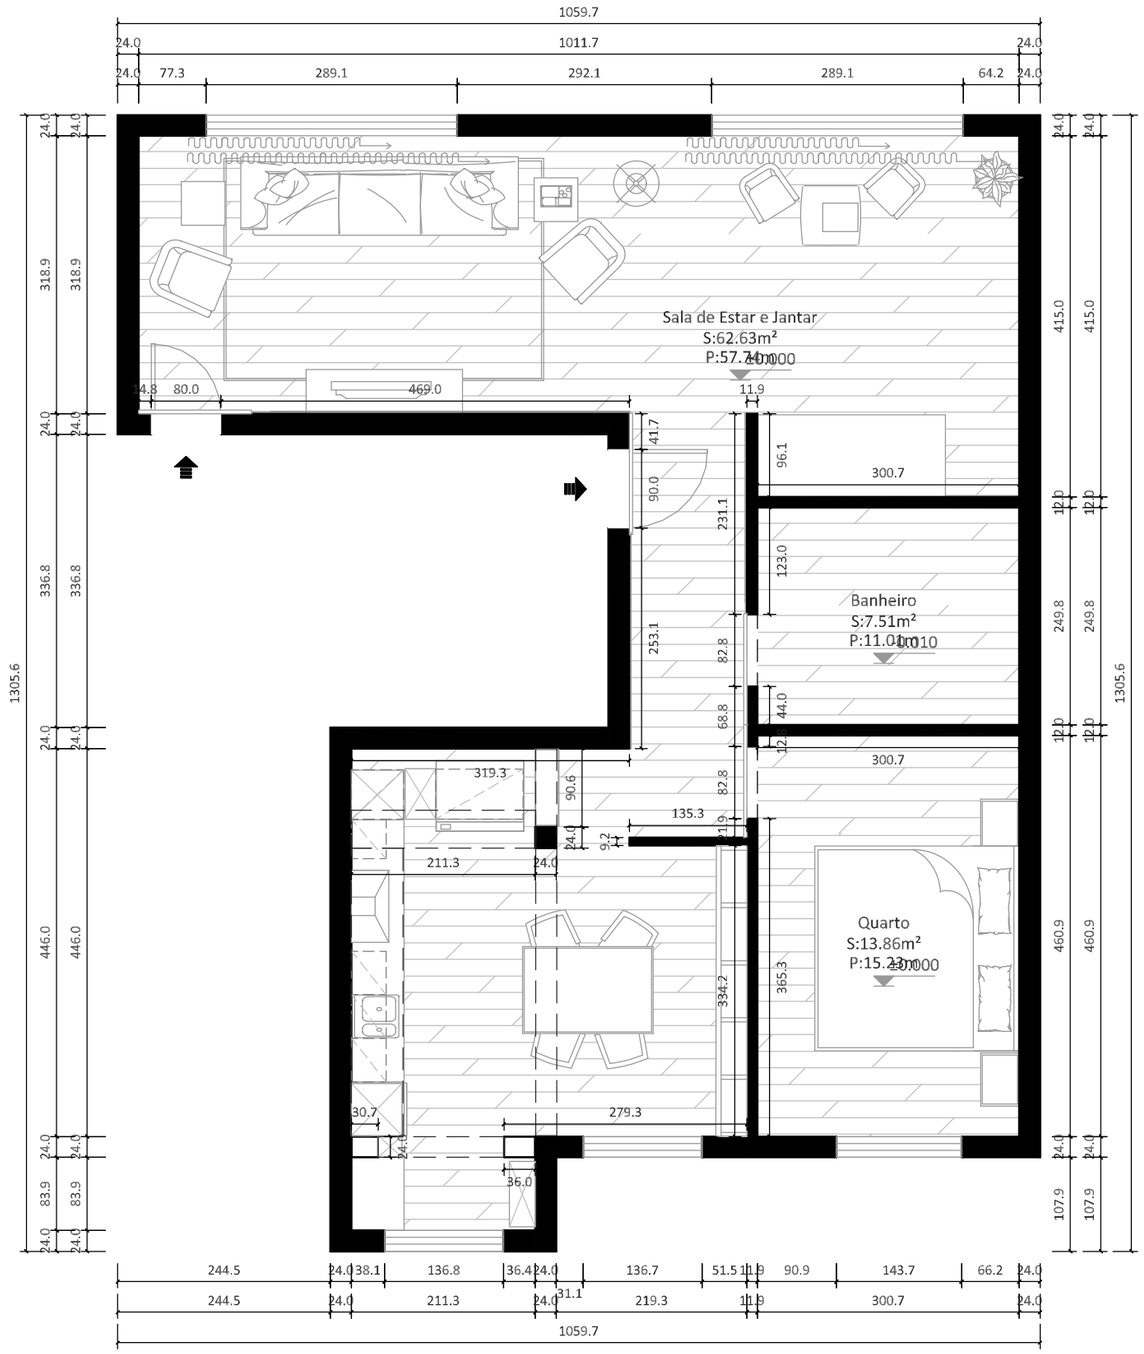

Plano de Layout 1:70

NORTE

HOMESTYLER

Endereço do Projeto

Email:

Tel:

Notas:

Carimbo do Arquiteto

Arquiteto

Nome do Projeto

Jose Moveis - FINAL com estante (copia)

Função	Nome	Assinatura
Cliente		
Designer		
Desenho		
Arquiteto		
Outro		


Escala	1:70	Tamanho	A3
Tipo de Desenho		Revisão	
Dados	11/7/2026		

Título do Desenho

Plano de Layout

Desenho N.°

A-03

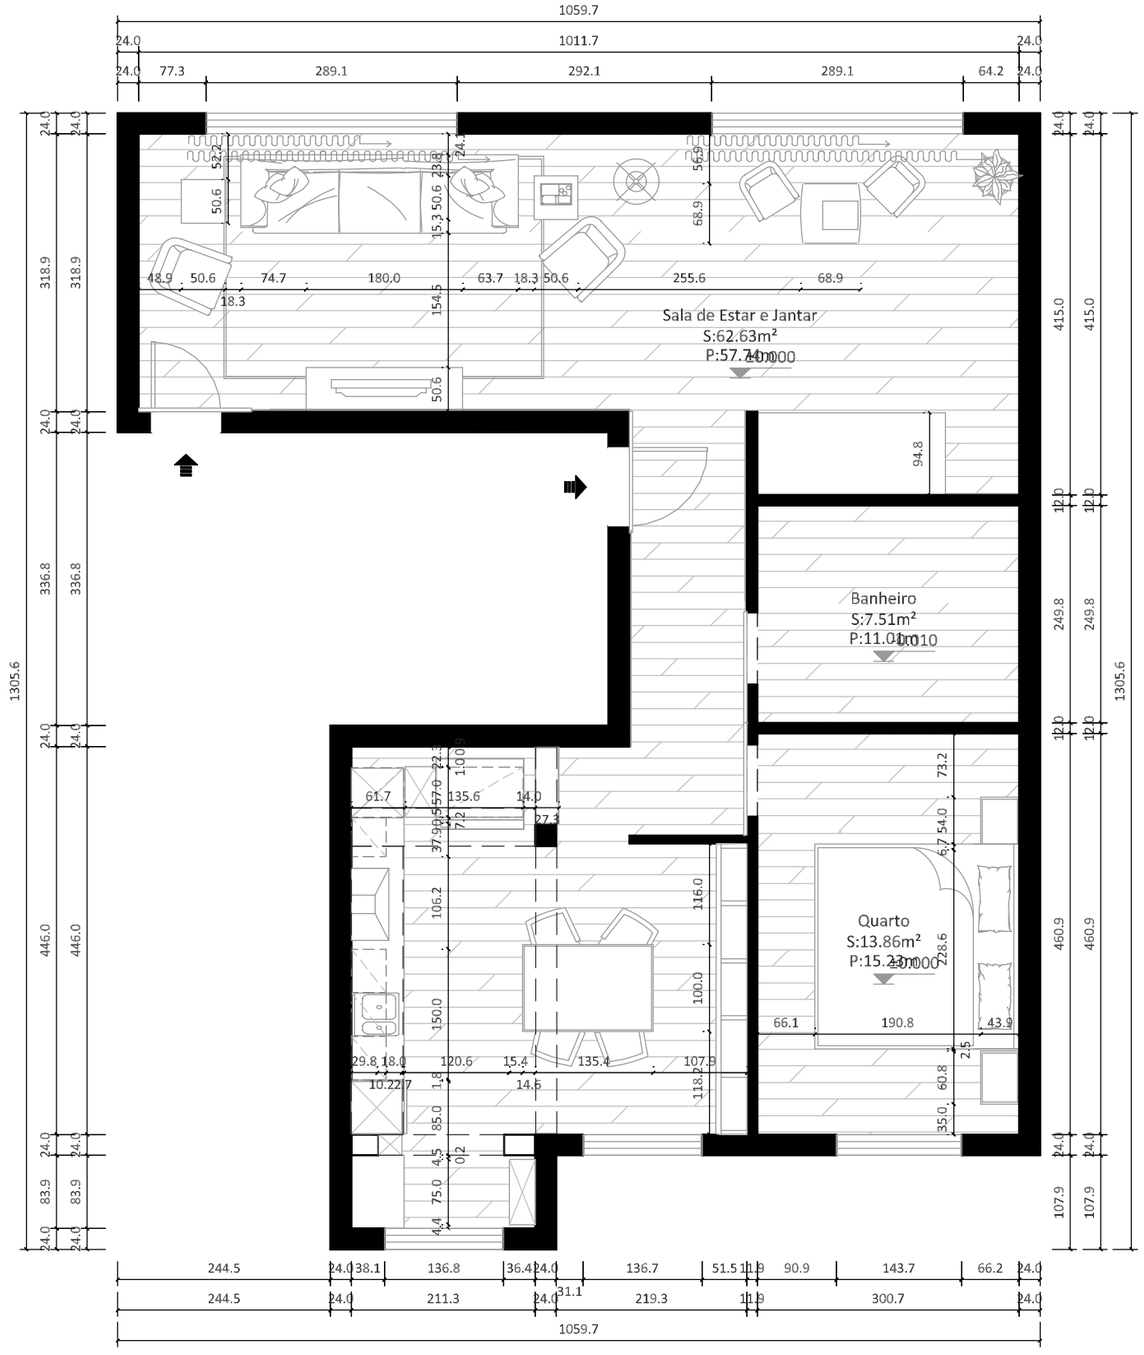

Plano de Tamanho dos Móveis 1:70

HOMESTYLER

Endereço do Projeto

Email:

Tel:

Notas:

Carimbo do Arquiteto

Arquiteto

Nome do Projeto

Jose Moveis - FINAL com estante (copia)

Função	Nome	Assinatura
Cliente		
Designer		
Desenho		
Arquiteto		
Outro		


Escala	1:70	Tamanho	A3
Tipo de Desenho		Revisão	
Dados	11/7/2026		

Título do Desenho

Plano de Medidas de Mobiliário

Desenho N.º

A-04

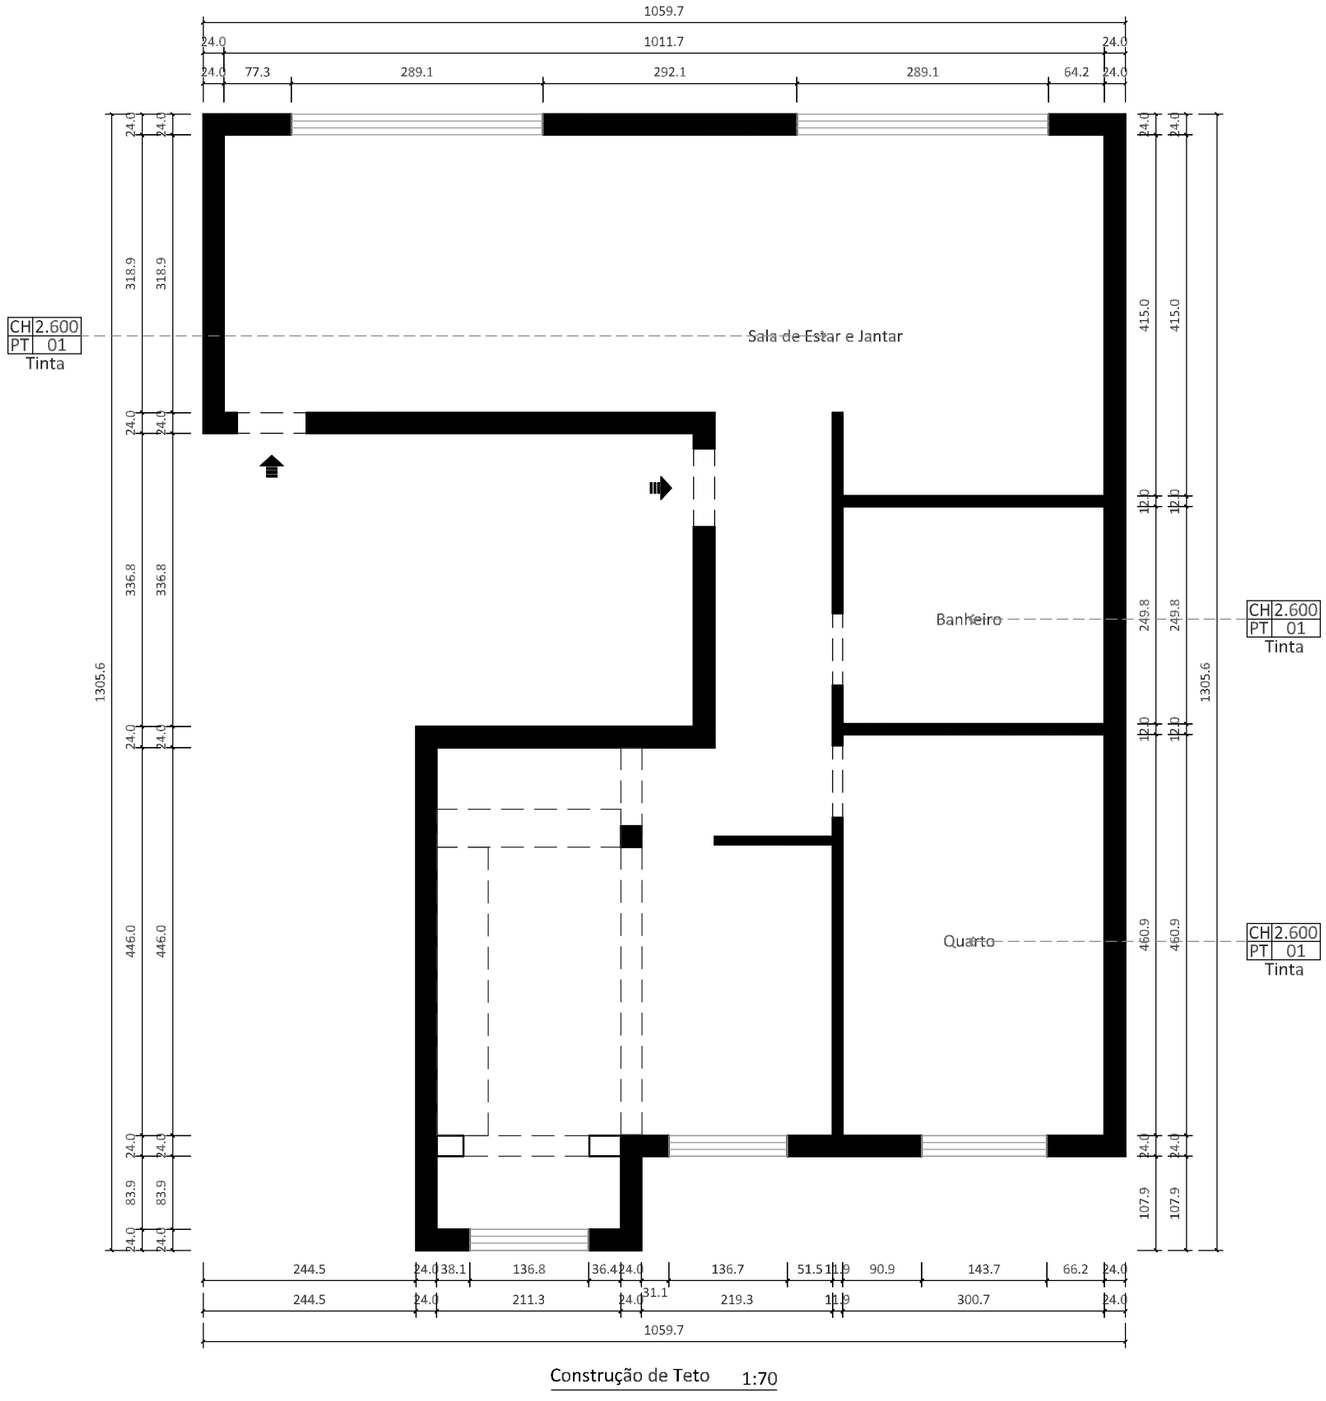

Construção de Teto 1:70

NORTE

Nota:
A elevação neste desenho é expressa como a altura do chão ao acabamento do teto.

HOMESTYLER

Endereço do Projeto

Email:

Tel:

Notas:

Carimbo do Arquiteto

Arquiteto

Nome do Projeto

Jose Moveis - FINAL com estante (copia)

Função	Nome	Assinatura
Cliente		
Designer		
Desenho		
Arquiteto		
Outro		


Escala	1:70	Tamanho	A3
Tipo de Desenho		Revisão	
Dados	11/7/2026		

Título do Desenho

Construção de Teto

Desenho N.°

A-05

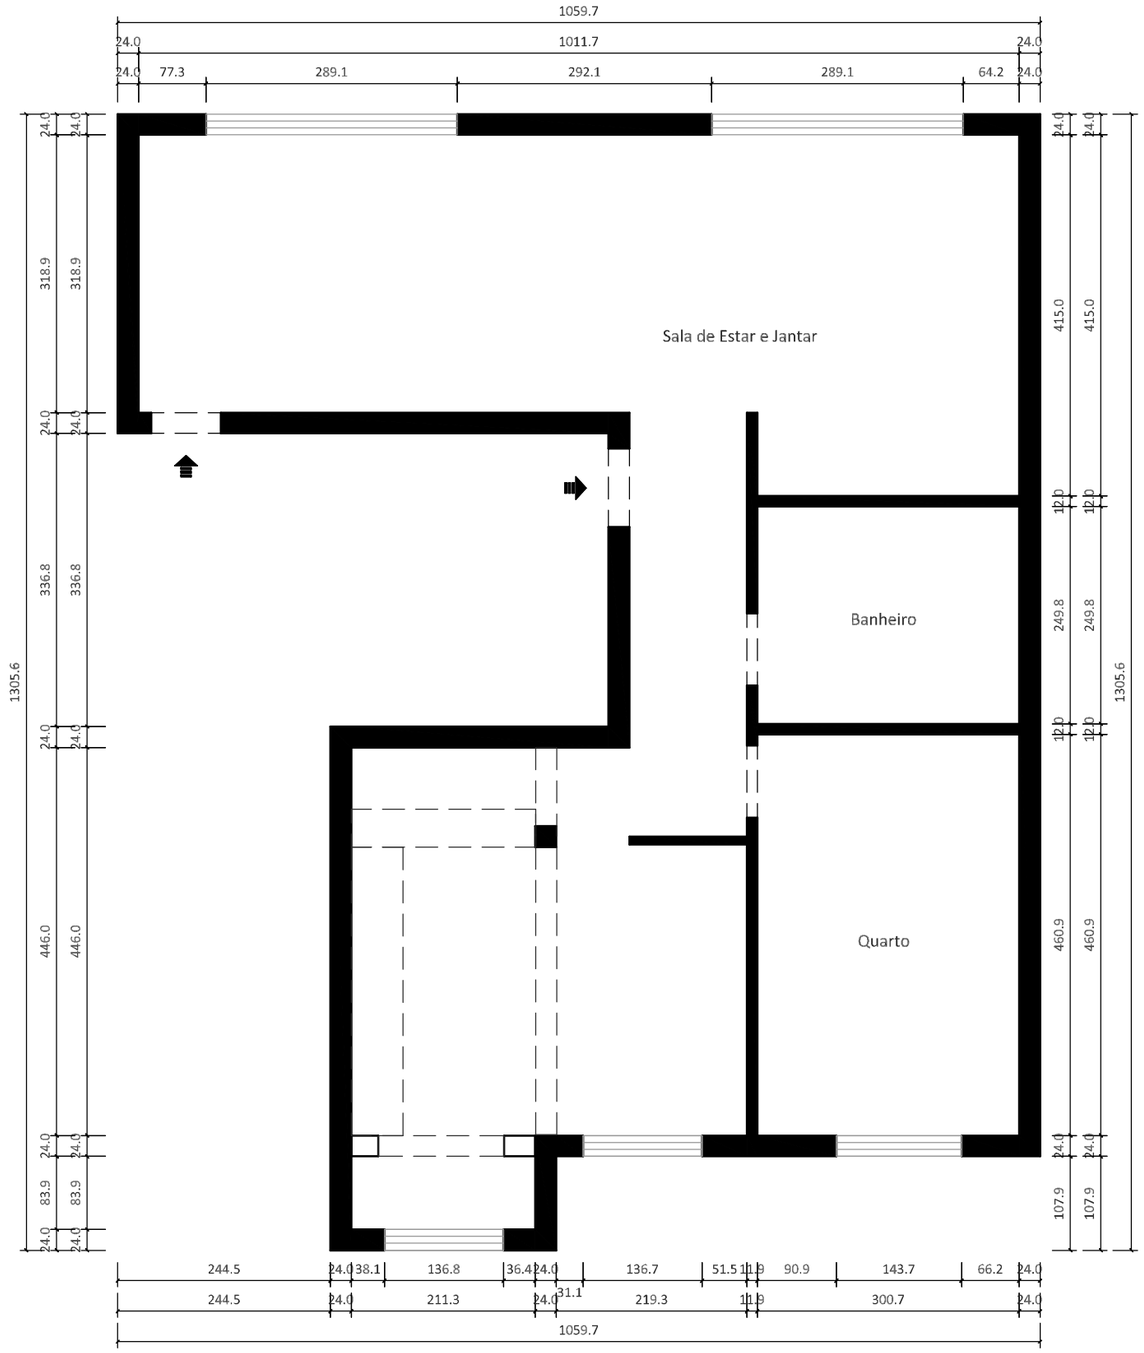

Posição da Lâmpada de Teto 1:70

NORTE

HOMESTYLER

Endereço do Projeto

Email:

Tel:

Notas:

Carimbo do Arquiteto

Arquiteto

Nome do Projeto

Jose Moveis - FINAL com estante (copia)

Função	Nome	Assinatura
Cliente		
Designer		
Desenho		
Arquiteto		
Outro		

Escala	1:70	Tamanho	A3
Tipo de Desenho		Revisão	
Dados	11/7/2026		

Título do Desenho

Posição de Candeeiro de Teto

Desenho N.°

A-06

Nota:

A Parte A é responsável pela instalação □

A Parte B é responsável pela instalação □

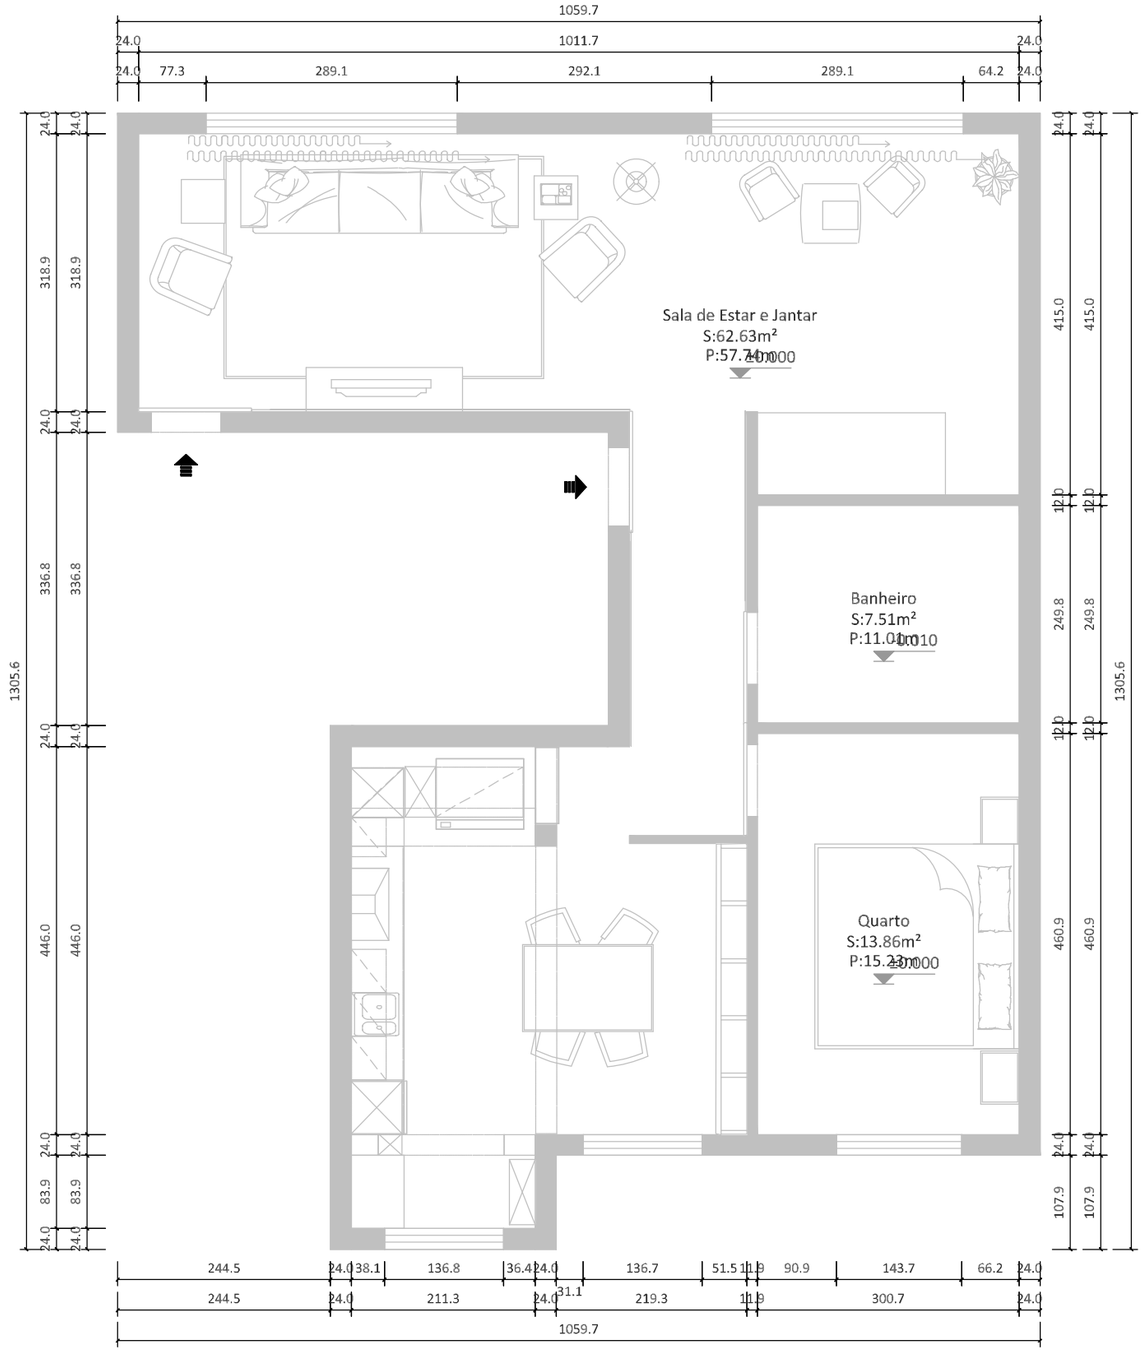


Diagrama de Controle de Luz 1:70

NORTE

Nota: 1. A altura de instalação de todos os painéis de interruptores é a altura da parte inferior do painel ao chão. 2. A menos que especificado de outra forma, a altura de instalação do painel de interruptores é de 1300mm/51.18in. 3. Na vista de elevação, o centro do painel de interruptores é usado para posicionamento de tamanho.

HOMESTYLER

Endereço do Projeto

Email:

Tel:

Notas:

Carimbo do Arquiteto

Arquiteto

Nome do Projeto

Jose Moveis - FINAL com estante (copia)

Função	Nome	Assinatura
Cliente		
Designer		
Desenho		
Arquiteto		
Outro		

Escala	1:70	Tamanho	A3
Tipo de Desenho		Revisão	
Dados	11/7/2026		

Título do Desenho

Diagrama de Controle de Luz

Desenho N.°

A-07

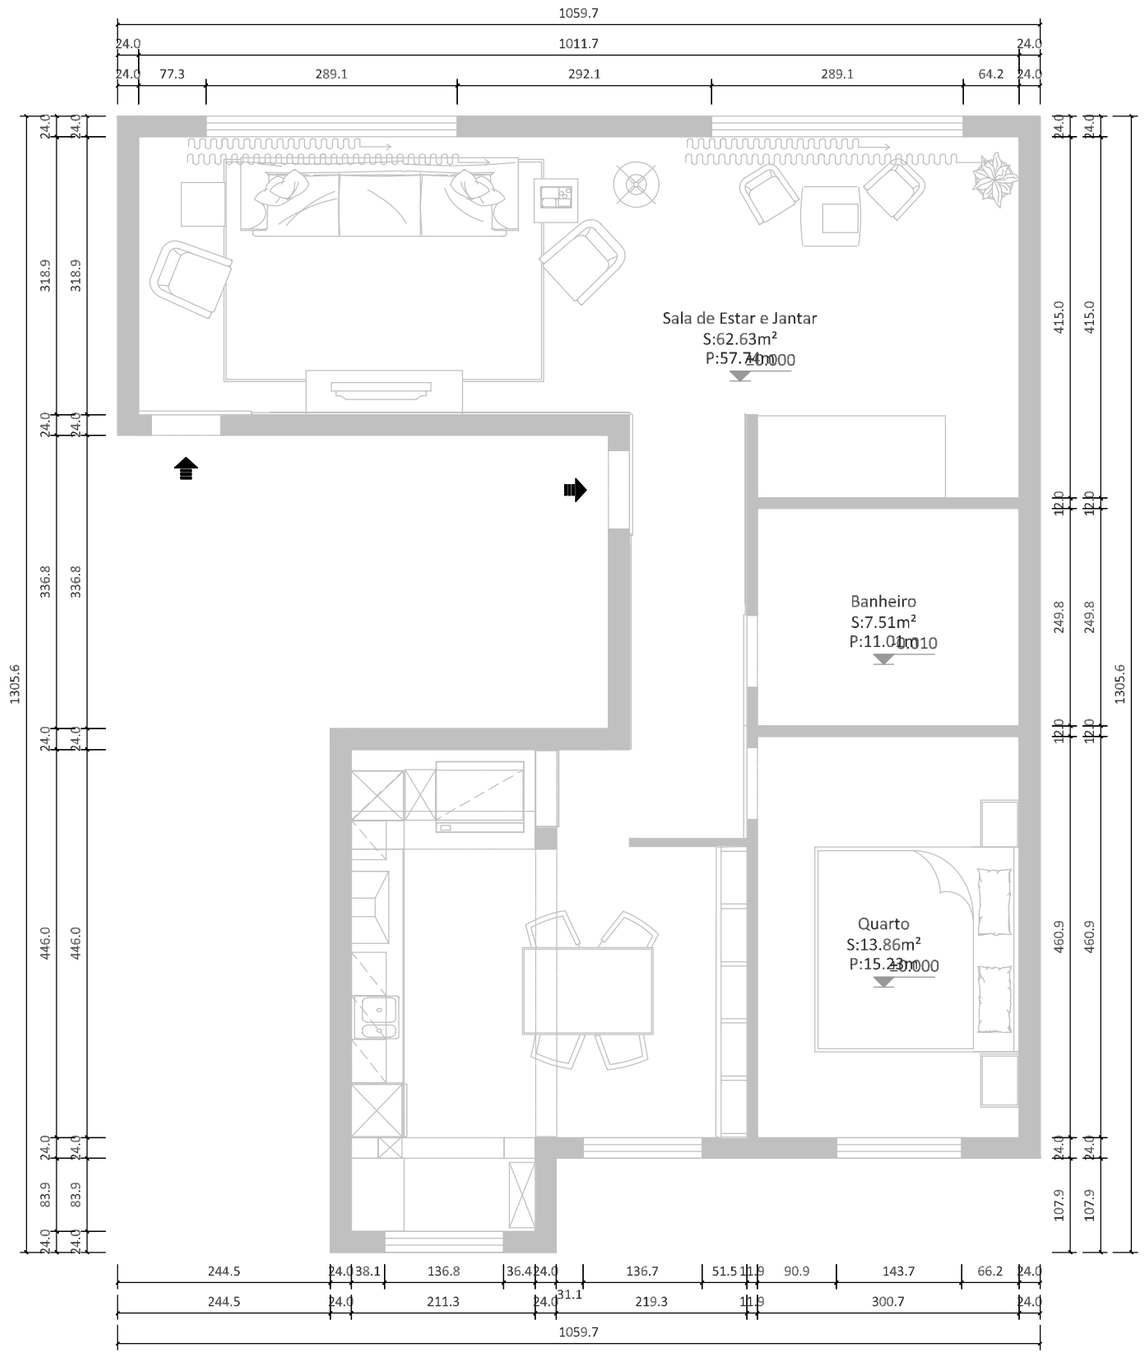


Diagrama de Ponto de Energia (Forte e Fraca) 1:70

NORTE

Nota: 1. A altura de instalação de todos os painéis de interruptores é a altura da parte inferior do painel ao chão.
2. Na vista de elevação, o centro do painel de tomadas é usado para posicionamento de tamanho.

HOMESTYLER

Endereço do Projeto

Email:

Tel:

Notas:

Carimbo do Arquiteto

Arquiteto

Nome do Projeto

Jose Moveis - FINAL com estante (copia)

Função	Nome	Assinatura
Cliente		
Designer		
Desenho		
Arquiteto		
Outro		

Escala	1:70	Tamanho	A3
Tipo de Desenho		Revisão	
Dados	11/7/2026		

Título do Desenho

Diagrama de Ponto de Energia (Forte e Fraca

Desenho N.°

A-08

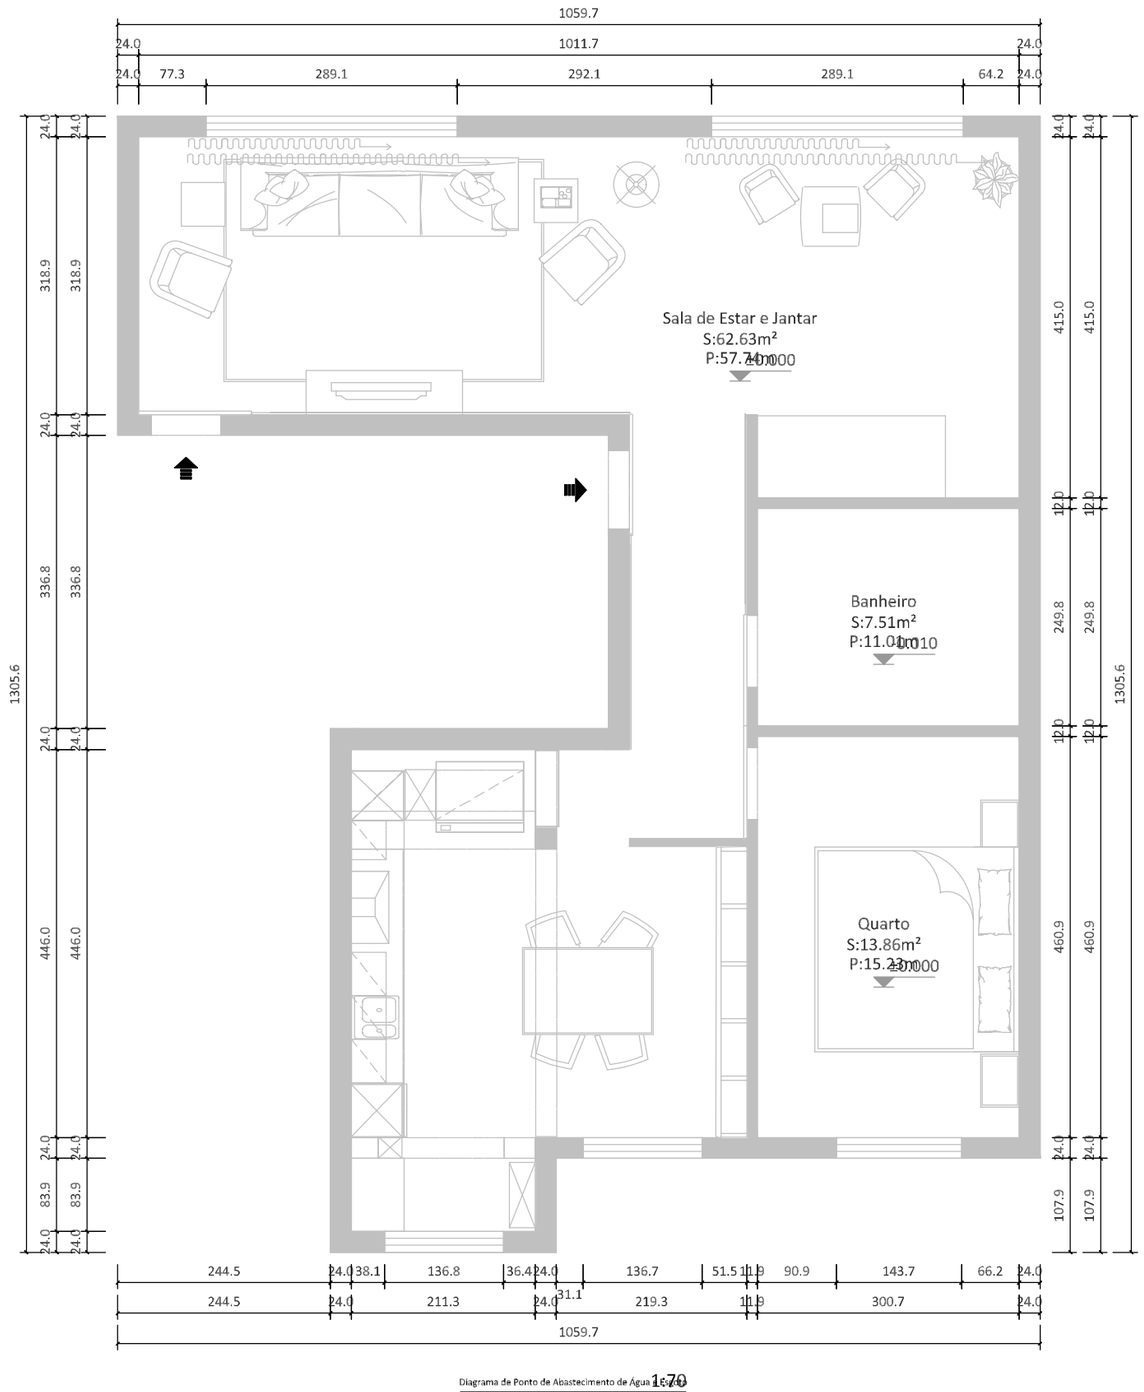


Diagrama de Ponto de Abastecimento de Água e Esgoto 1:70

NORTE

HOMESTYLER

Endereço do Projeto

Email:

Tel:

Notas:

Carimbo do Arquiteto

Arquiteto

Nome do Projeto

Jose Moveis - FINAL com estante (copia)

Função	Nome	Assinatura
Cliente		
Designer		
Desenho		
Arquiteto		
Outro		


Escala	1:70	Tamanho	A3
Tipo de Desenho		Revisão	
Dados	11/7/2026		

Título do Desenho

Diagrama de Ponto de Abastecimento de Água e

Desenho N.º

A-09

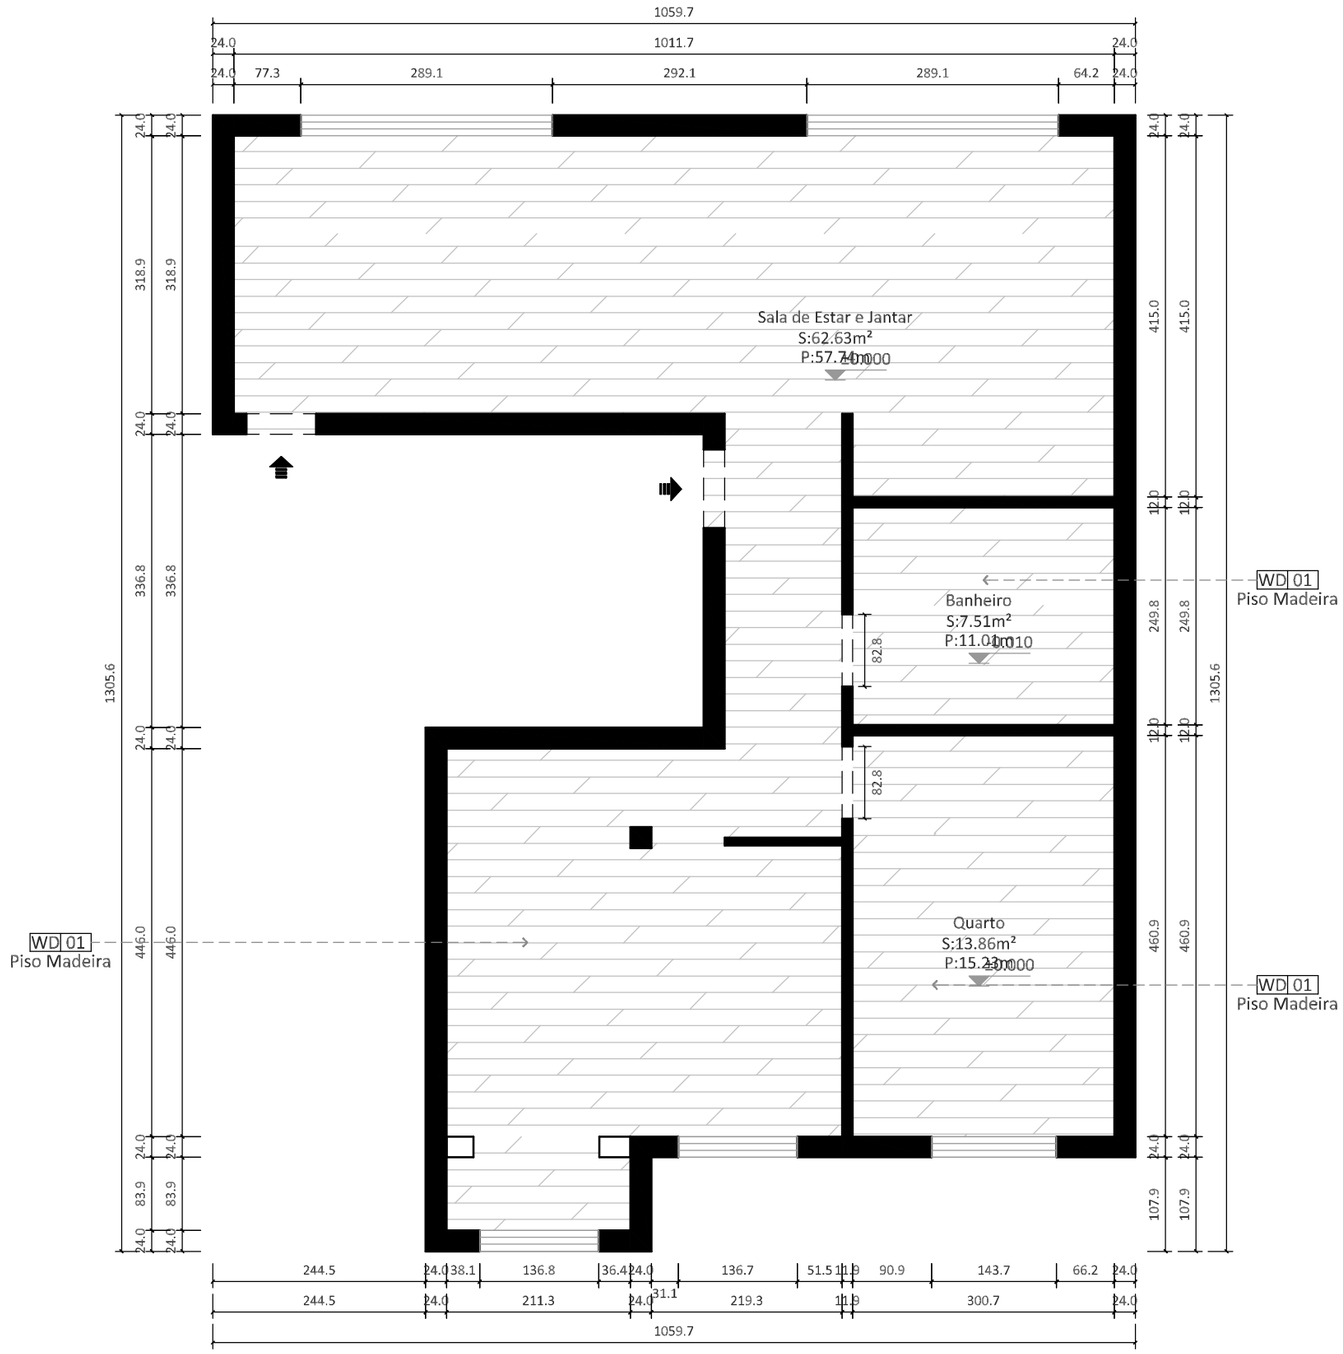

Plano de Acabamento do Piso 1:70

Descrição do Material

Série	Código	Categoria	Especificação/Modelo	Descrição
01	WD-01	Piso Madeira	Ver desenho para detalhes	Como condições reais
02				
03				
04				
05				
06				
07				

NORTE

HOMESTYLER

Endereço do Projeto

Email:

Tel:

Notas:

Carimbo do Arquiteto

Arquiteto

Nome do Projeto

Jose Moveis - FINAL com estante (copia)

Função	Nome	Assinatura
Cliente		
Designer		
Desenho		
Arquiteto		
Outro		


Escala	1:70	Tamanho	A3
Tipo de Desenho		Revisão	
Dados	11/7/2026		

Título do Desenho

Plano de Acabamento do Piso

Desenho N.º

A-10

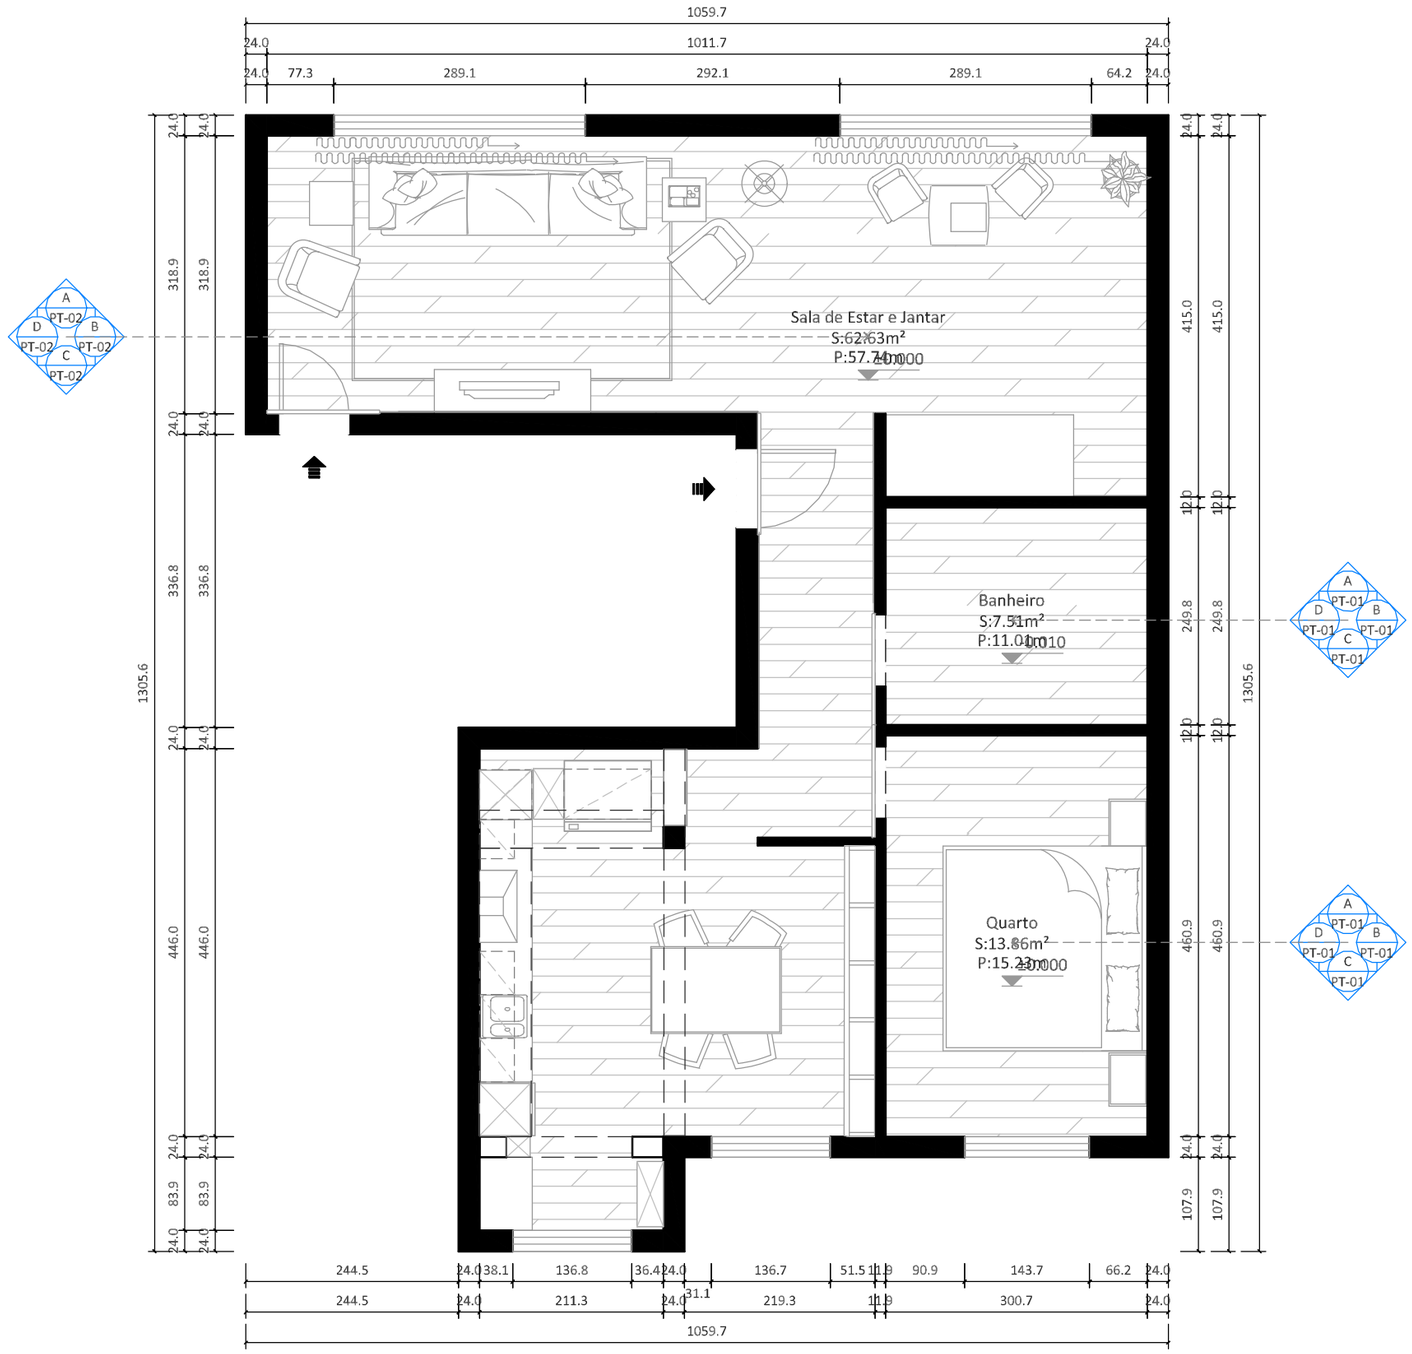

Índice de Construção de Parede 1:70

Descrição do Material

Série	Código	Categoria	Especificação/Modelo	Descrição
01	PT-01	Tinta	Ver desenho para detalhes	Como condições reais
02	PT-02	Tinta	Ver desenho para detalhes	Como condições reais
03				
04				
05				
06				
07				

Nota: O acabamento geral da parede é a tinta látex PT-01.

HOMESTYLER

Endereço do Projeto

Email:

Tel:

Notas:

Carimbo do Arquiteto

Arquiteto

Nome do Projeto

Jose Moveis - FINAL com estante (copia)

Função	Nome	Assinatura
Cliente		
Designer		
Desenho		
Arquiteto		
Outro		


Escala	1:70	Tamanho	A3
Tipo de Desenho		Revisão	
Dados	11/7/2026		

Título do Desenho

Índice de Construção de Parede

Desenho N.°

A-11

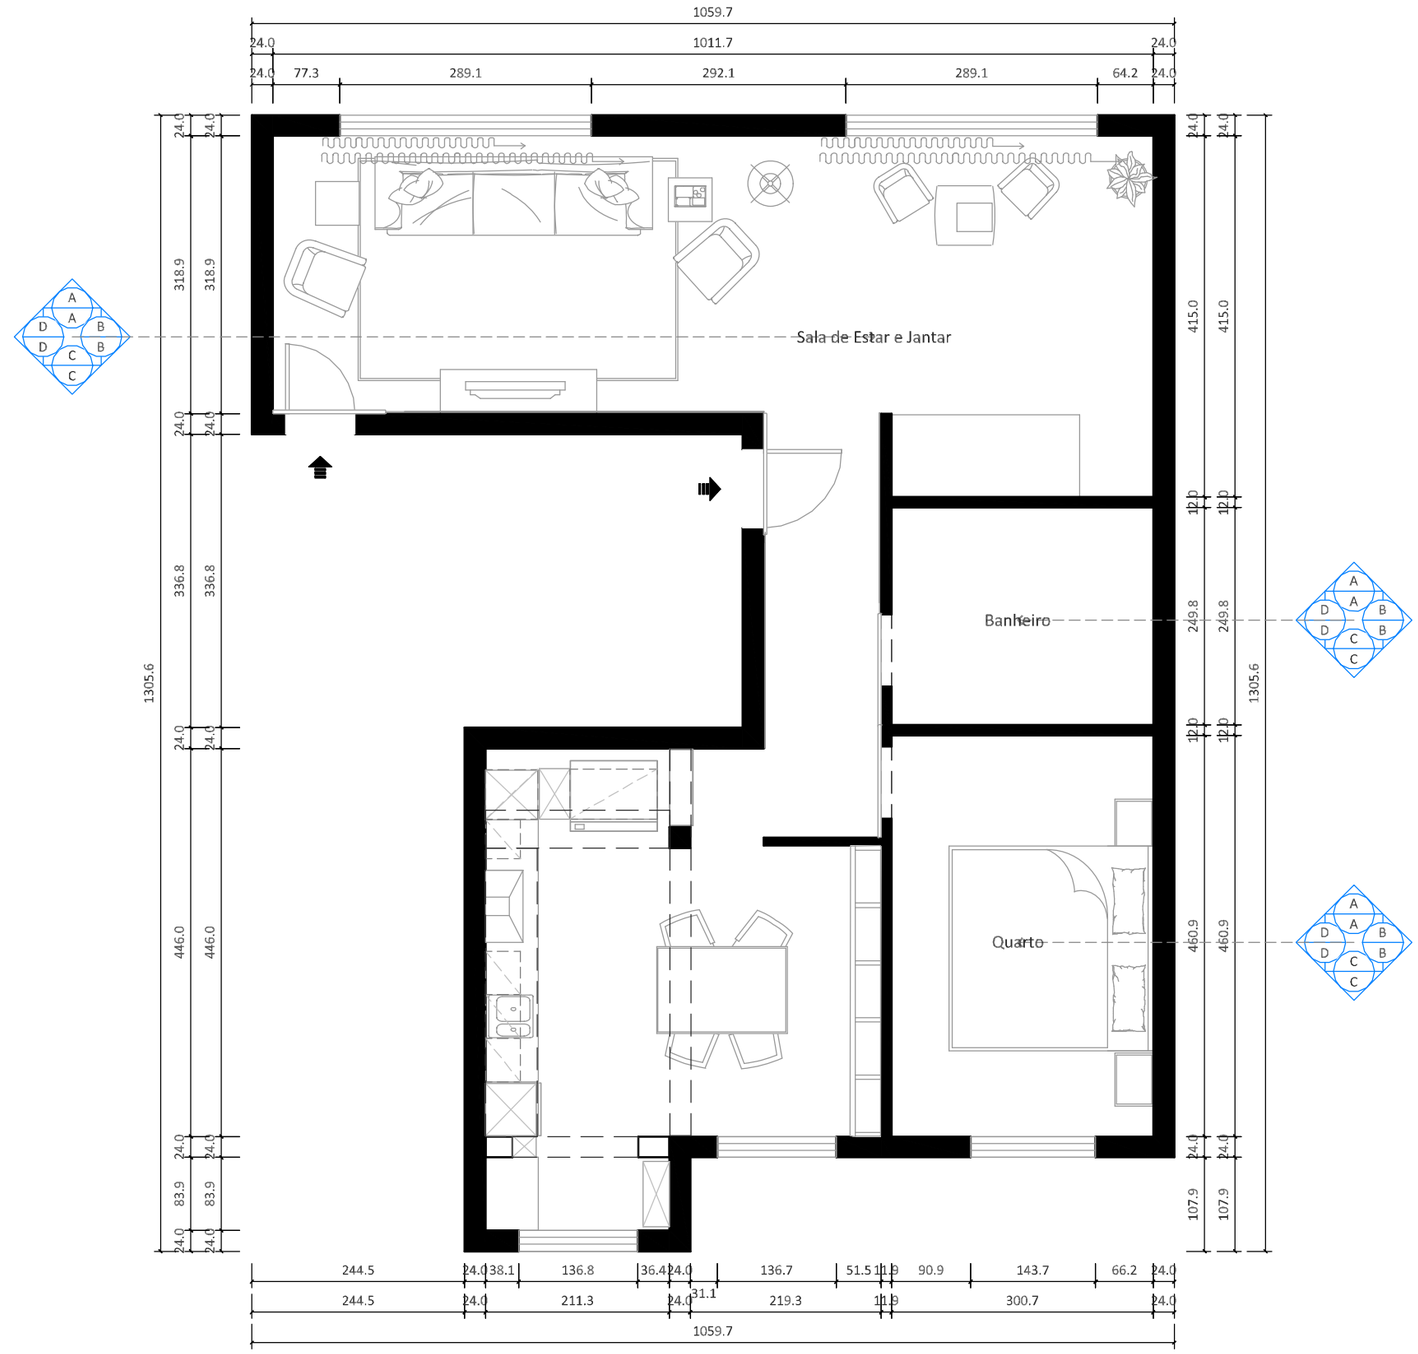

Índice de Elevação 1:70

NORTE

HOMESTYLER

Endereço do Projeto

Email:

Tel:

Notas:

Carimbo do Arquiteto

Arquiteto

Nome do Projeto

Jose Moveis - FINAL com estante (copia)

Função	Nome	Assinatura
Cliente		
Designer		
Desenho		
Arquiteto		
Outro		


Escala	1:70	Tamanho	A3
Tipo de Desenho		Revisão	
Dados	11/7/2026		


Título do Desenho

Índice de Elevação

Desenho N.°

A-12

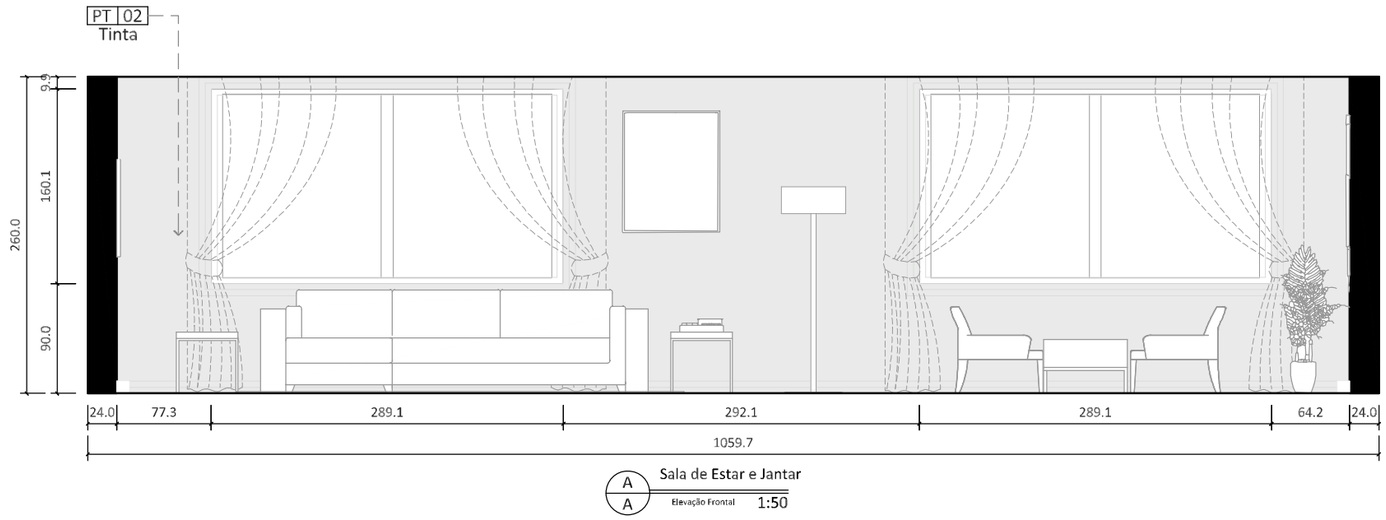

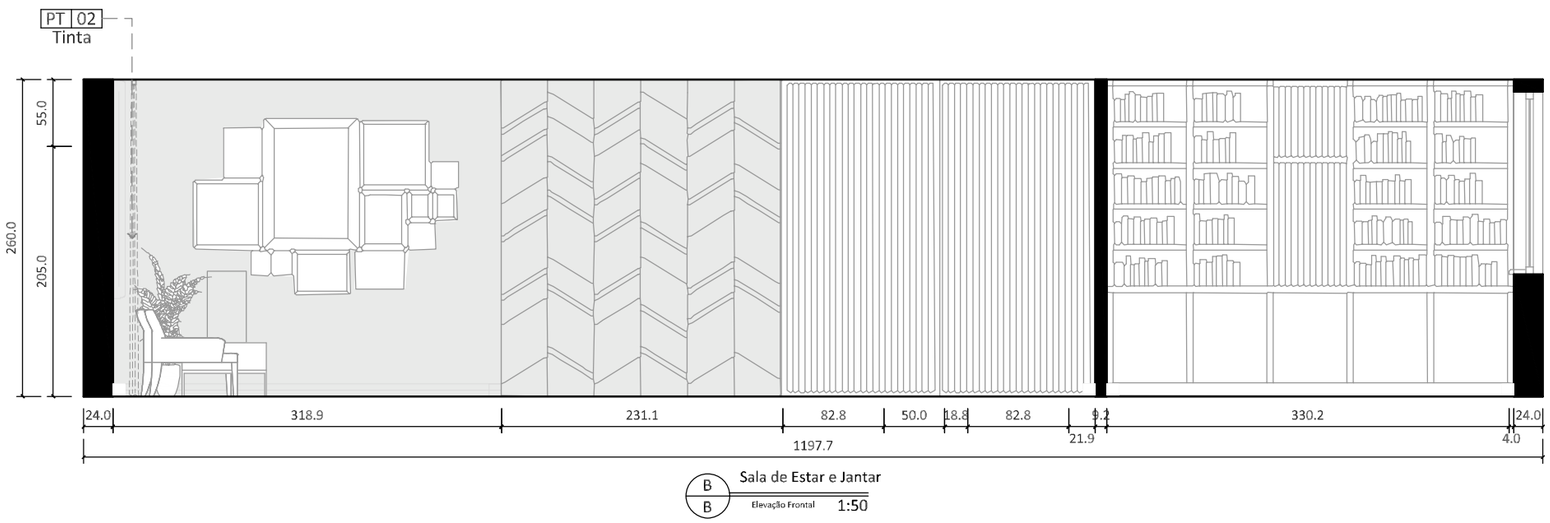

HOMESTYLER

Endereço do Projeto

Email:

Tel:

Notas:

Carimbo do Arquiteto

Arquiteto

Nome do Projeto

Jose Moveis - FINAL com estante (copia)

Função	Nome	Assinatura
Cliente		
Designer		
Desenho		
Arquiteto		
Outro		


Escala	1:50	Tamanho	A3
Tipo de Desenho		Revisão	
Dados	11/7/2026		

Título do Desenho

Sala de Estar e Jantar Elevação-1

Desenho N.°

A-13

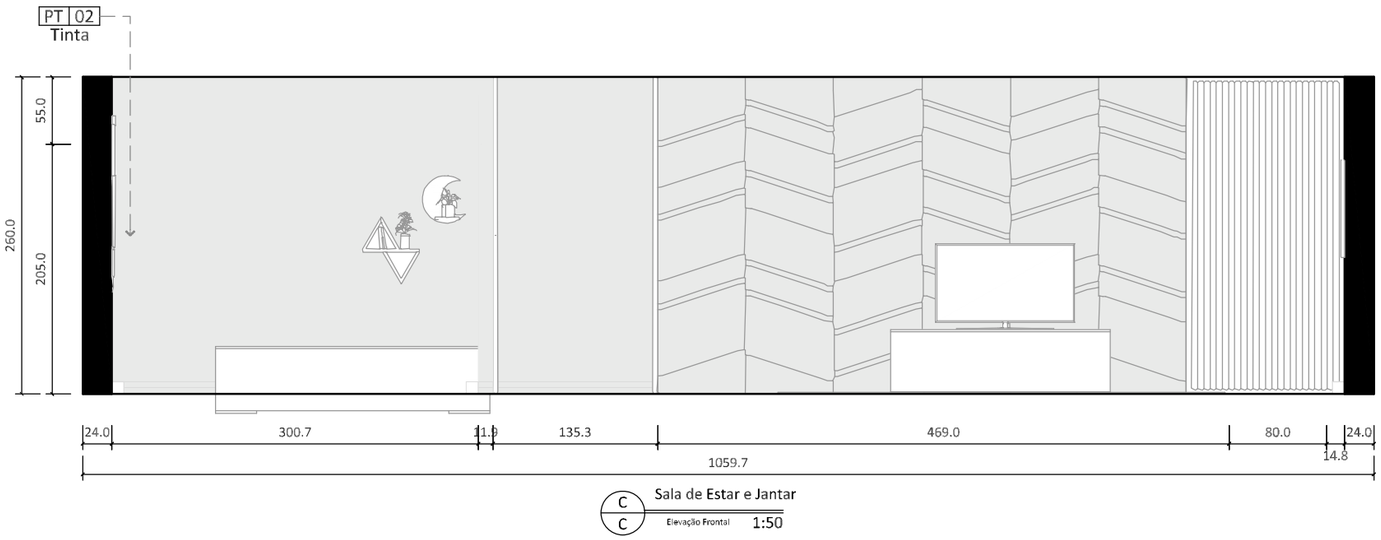



HOMESTYLER

Endereço do Projeto

Email:

Tel:

Notas:

Carimbo do Arquiteto

Arquiteto

Nome do Projeto

Jose Moveis - FINAL com estante (copia)

Função	Nome	Assinatura
Cliente		
Designer		
Desenho		
Arquiteto		
Outro		


Escala	1:50	Tamanho	A3
Tipo de Desenho		Revisão	
Dados	11/7/2026		


Título do Desenho


Sala de Estar e Jantar Elevação-2


Desenho N.°

A-14

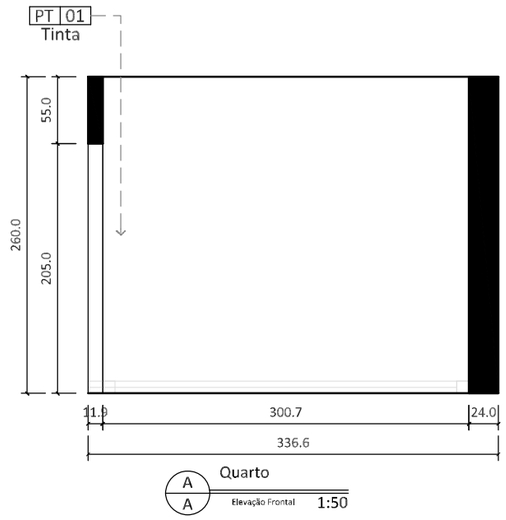

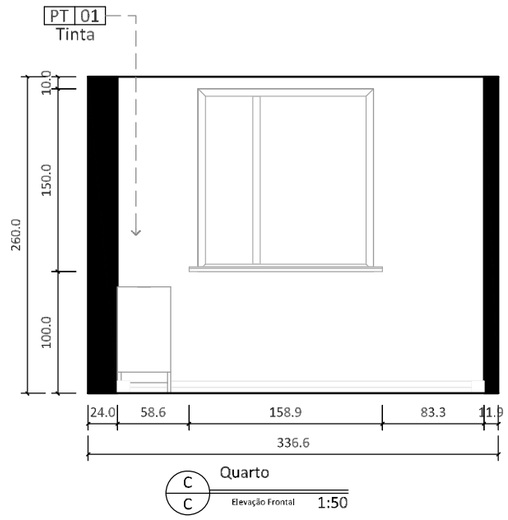

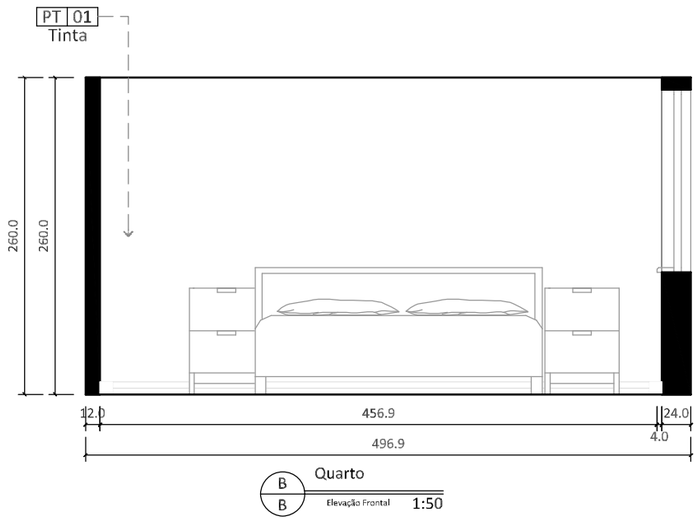

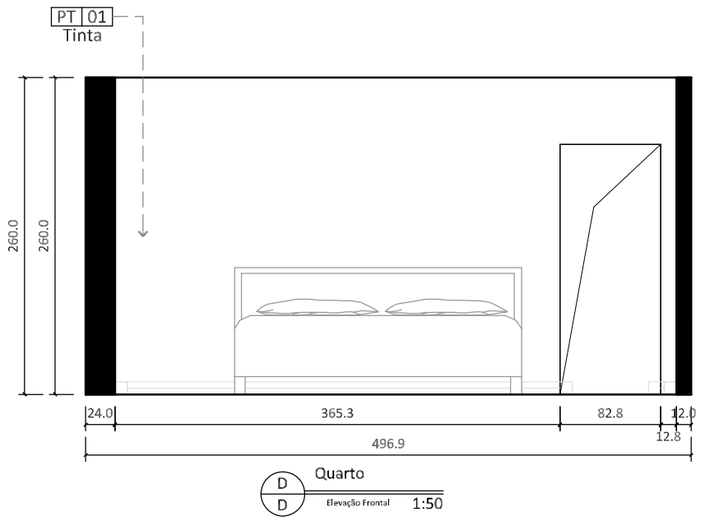

HOMESTYLER

Endereço do Projeto

Email:

Tel:

Notas:

Carimbo do Arquiteto

Arquiteto

Nome do Projeto

Jose Moveis - FINAL com estante (copia)


Função	Nome	Assinatura
Cliente		
Designer		
Desenho		
Arquiteto		
Outro		
Escala	1:50	Tamanho A3
Tipo de Desenho		Revisão
Dados	11/7/2026	


Título do Desenho


Quarto Elevação-1


Desenho N.°

A-15

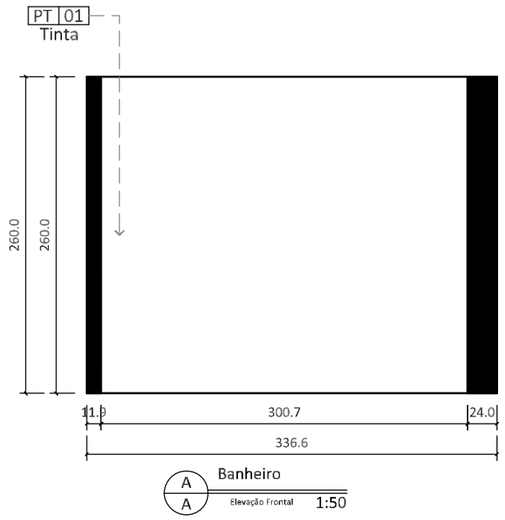

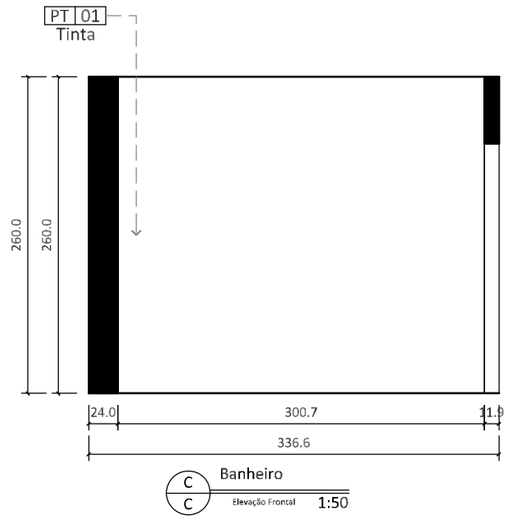

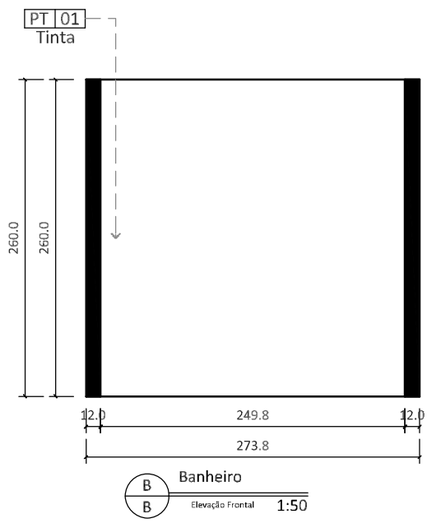

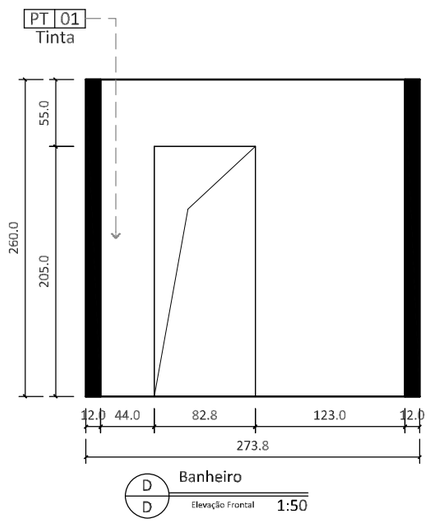

HOMESTYLER

Endereço do Projeto

Email:

Tel:

Notas:

Carimbo do Arquiteto

Arquiteto

Nome do Projeto

Jose Moveis - FINAL com estante (copia)

Função	Nome	Assinatura
Cliente		
Designer		
Desenho		
Arquiteto		
Outro		


Escala	1:50	Tamanho	A3
Tipo de Desenho		Revisão	
Dados	11/7/2026		


Título do Desenho


Banheiro Elevação-1


Desenho N.°

A-16

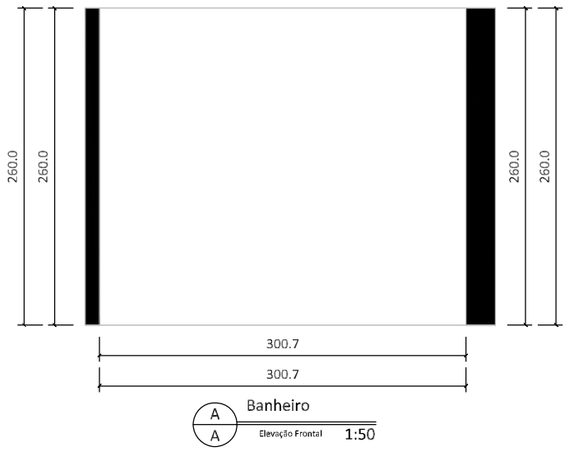

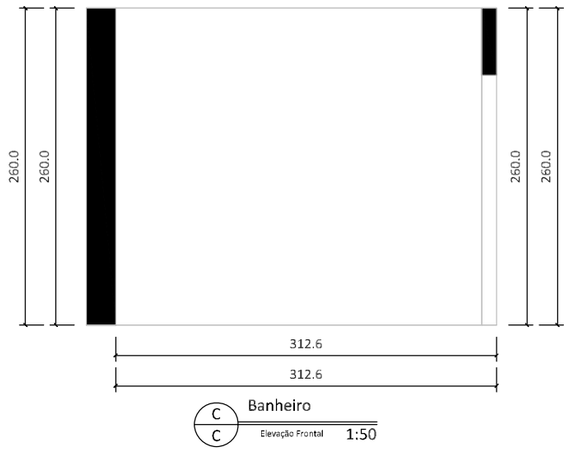

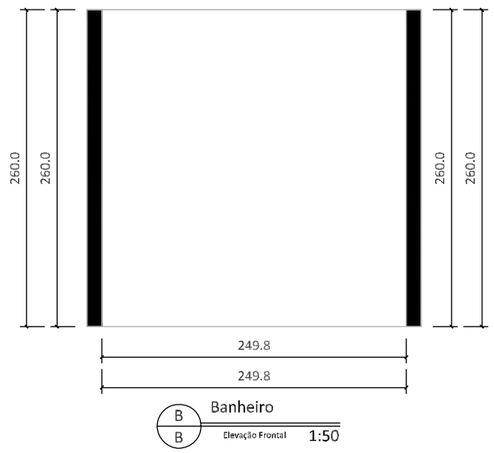

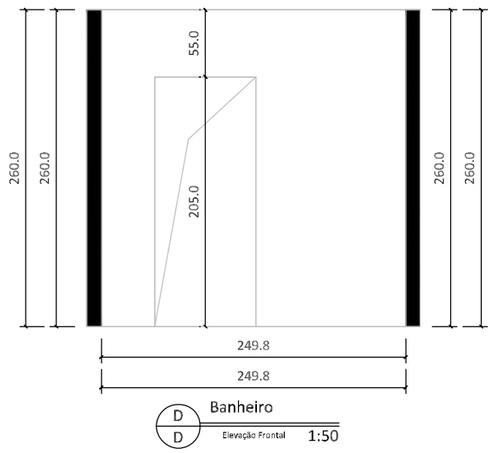

HOMESTYLER

Endereço do Projeto

Email:

Tel:

Notas:

Carimbo do Arquiteto

Arquiteto

Nome do Projeto

Jose Moveis - FINAL com estante (copia)

Função	Nome	Assinatura
Cliente		
Designer		
Desenho		
Arquiteto		
Outro		

Escala	1:50	Tamanho	A3
Tipo de Desenho		Revisão	
Dados	11/7/2026		

Título do Desenho

Banheiro Desenho de Elevação de Azulejo-1

Desenho N.°

A-17