
ESCADA FLUTUANTE — PLANTA

PLANTA DA ESCADA 1:20

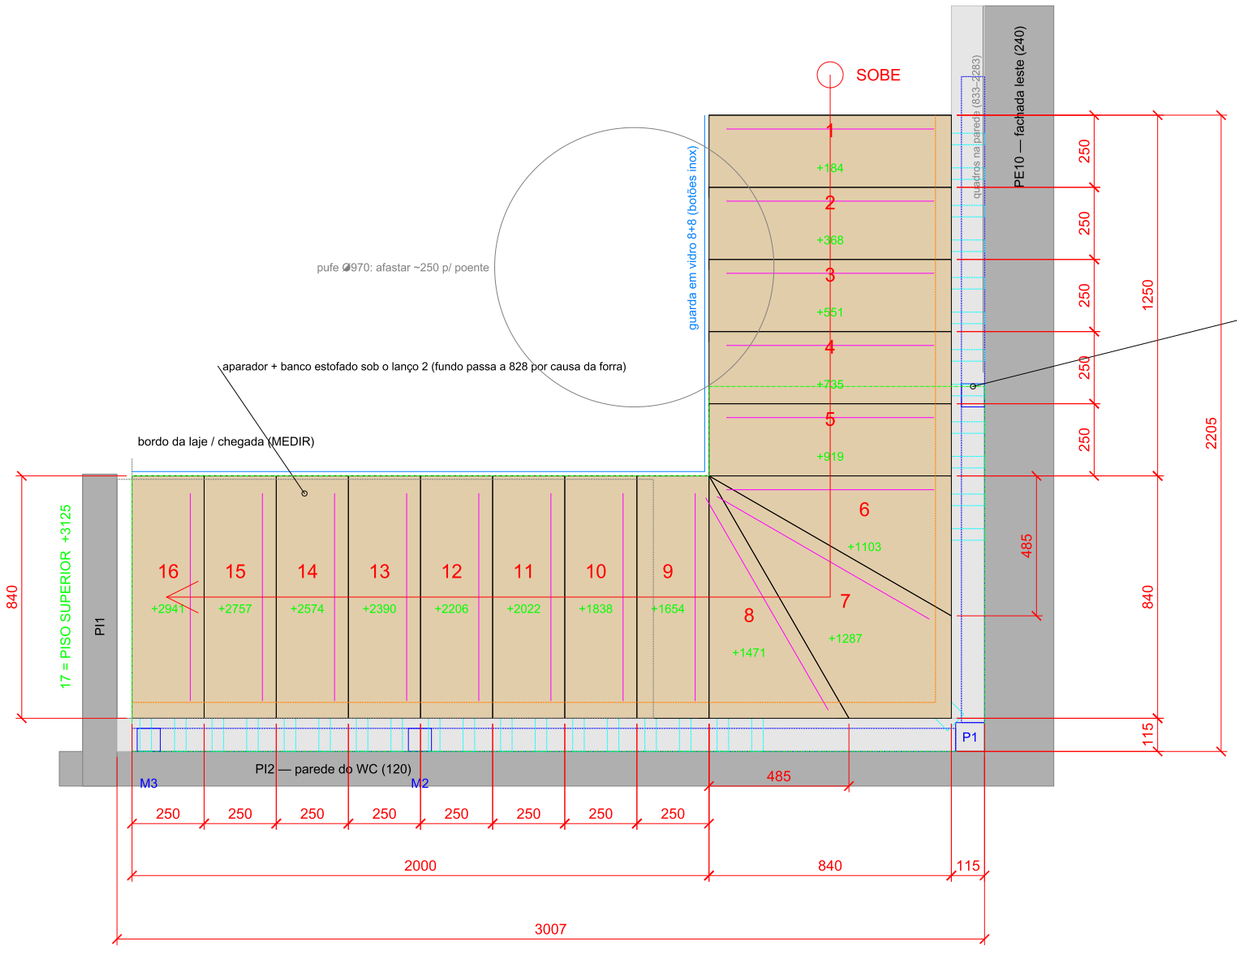

ESCADA — RESUMO

Escada flutuante em L: 5 degraus ao longo da fachada leste + 3 em leque no canto + 8 ao longo da parede do WC = 16 degraus, 17 espelhos de 183.8 mm (desnível 3125 INFERIDO).

Cobertor 250 mm (2E + C = 618), largura útil 840 mm, bloco de carvalho com 140 mm de espessura visível e 35 mm de sobreposição sob o degrau seguinte (folga entre blocos 43.8 mm).

Sentido de subida como no Homestyler: arranca junto à parede leste e sobe para poente por cima do banco; chega junto à parede do corredor (PI1).

Forra de 115 mm nas duas paredes esconde a estrutura (a parede do WC tem só 120 — não aguenta consolas sozinha: a estrutura é autoportante, com montantes ao chão).

Degraus 6–8 em leque com eixo no canto interior: a pegada útil mede-se na linha de passo (a meio da largura).

LEGENDA

Madeira (bege) — blocos de carvalho; numeração = ordem de subida; +cota = topo do degrau acabado.

Tracejado azul — aço oculto: longarinas LA/LB (RHS 160×80×6), montantes P1/M2–M4, braços (RHS 80×40×4).

Linha magenta — perfil LED sob cada degrau (40 da frente).

Linha azul-clara — guarda em vidro no bordo livre; tracejado castanho — corrimão de parede.


Traço-ponto verde — contorno da ABERTURA NA LAJE do piso superior (projeção sobre a escada).

A CONFIRMAR

MEDIR EM OBRA antes de cortar o aço: desnível chão-a-chão, bordo e espessura da laje de chegada, prumo das paredes, natureza das paredes (betão/tijolo).

Conciliar com o mobiliário do Homestyler: aparador/banco sob o lanço 2 com 828 de fundo; pufe afastado; quadros ficam acima dos degraus 1–4.

PLANTA DO PISO SUPERIOR — zona da escada 1:40

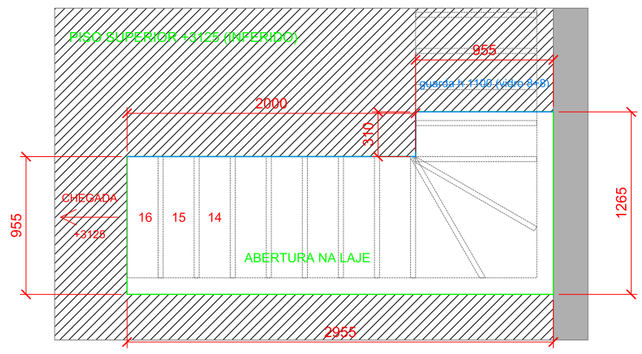

Laje do piso superior a +3125 com 250 de espessura total (face inferior +2875) — INFERIDO, medir.

A abertura cobre a escada desde y 9931 (onde a linha dos focinhos + 2000 toca a face inferior da laje) até à chegada; a escada continua pela abertura até ao piso de cima (degraus 15 e 16 já acima do teto de 2600).

Guarda no piso superior nos bordos livres da abertura, h 1100 (vidro laminado 8+8, igual ao da escada). Se a abertura existente for mais pequena, alargar até ao contorno indicado.

Resp.: André Couto — Design de Interiores · +351 923 331 951 · andrecouto.eusou@gmail.com

PROJETO: Moradia José Dias — interiores · FABRICO	FOLHA: 1/5
CLIENTE: José Dias — Póvoa de Santa Iria (PT)	ESCALA 1:20
REF: MC-2026-002 DATA: 2026-11-08	UNIDADES: mm
ESCADA FLUTUANTE — PLANTA	