
ESCADA FLUTUANTE — ALÇADOS / DESENVOLVIMENTO


ALÇADO DA PAREDE LESTE (lanço 1 + leque) 1:25

olhar para leste — norte à esquerda; tracejado = estrutura oculta na forra

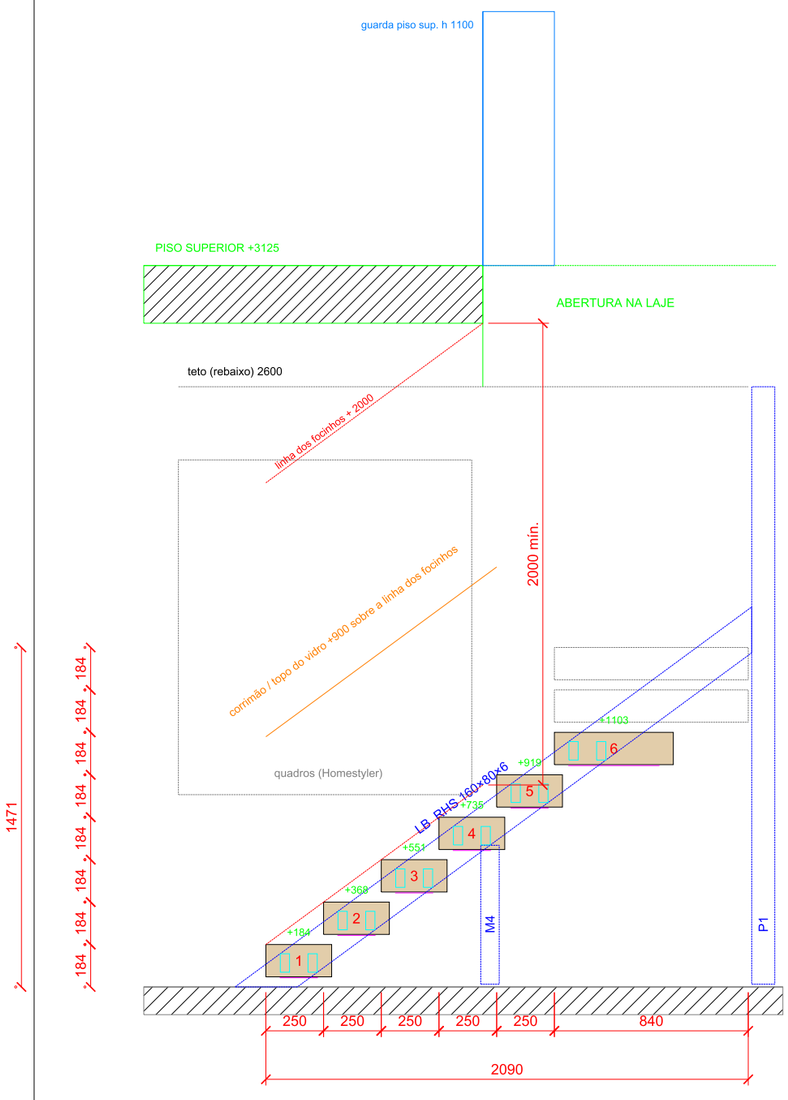

ALÇADO DA PAREDE DO WC (leque + lanço 2) 1:25

olhar para sul — leste à esquerda; continua o alçado leste (canto P1)

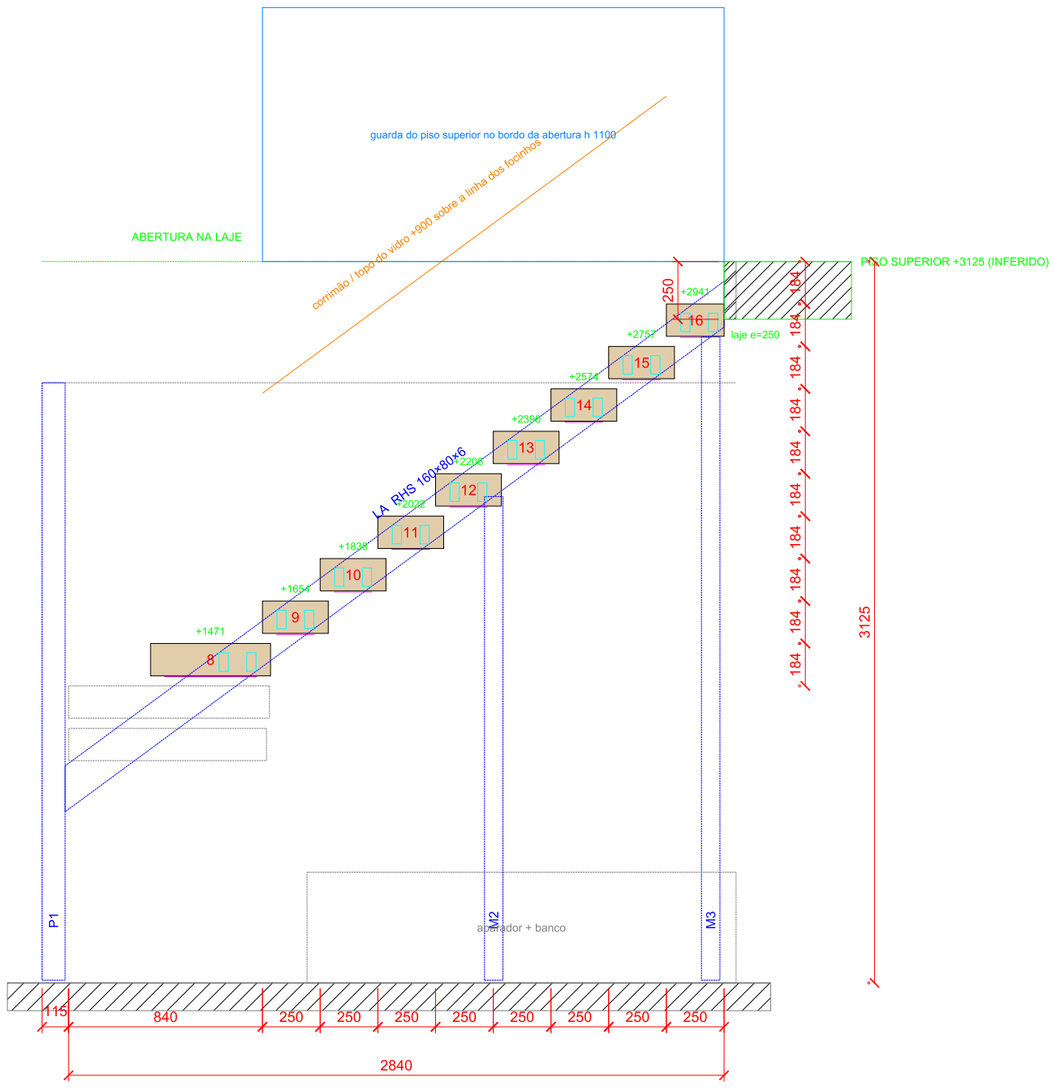

NOTAS

Espelho 183.8 × 17 = 3125 (cadeia vertical). Topo de cada degrau indicado (+cota). Blocos de 140 com folga de 43.8 entre blocos (< 100: não passa uma esfera de 10 cm).
Piso superior a +3125, laje e=250 (face inferior +2875); abertura desde y 9931 para garantir 2000 de altura livre; guarda h 1100 no piso superior — INFERIDO, medir.
Linha magenta sob cada bloco = perfil LED encastrado no fundo. Laje de chegada, teto e quadros: posição a confirmar em obra.

Resp.: André Couto — Design de Interiores · +351 923 331 951 · andrecouto.eusou@gmail.com

PROJETO: Moradia José Dias — interiores · FABRICO	FOLHA: 2/5
CLIENTE: José Dias — Póvoa de Santa Iria (PT)	ESCALA 1:25
REF: MC-2026-002 DATA: 2026-11-08	UNIDADES: mm
ESCADA FLUTUANTE — ALÇADOS / DESENVOLVIMENTO	