

SALA — MÓVEL DE TV SUSPENSO E PRATELEIRAS

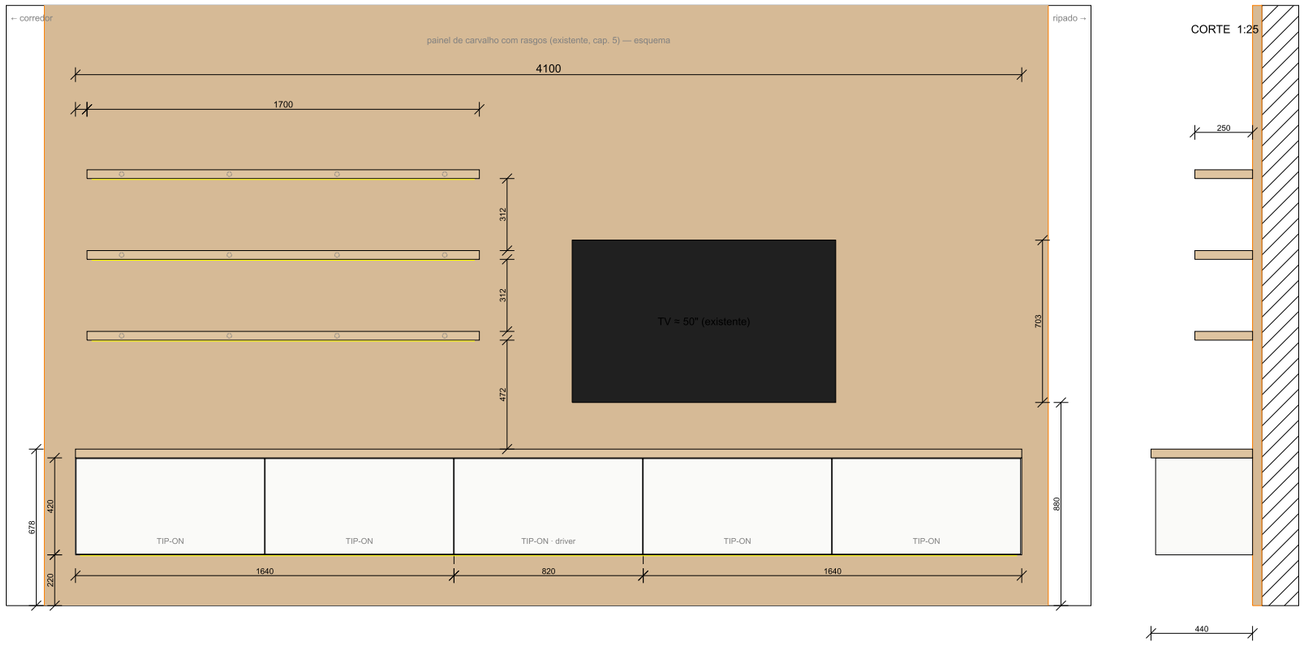


ALÇADO — PAREDE DO PAINEL COM RASGOS (vista da sala) 1:25

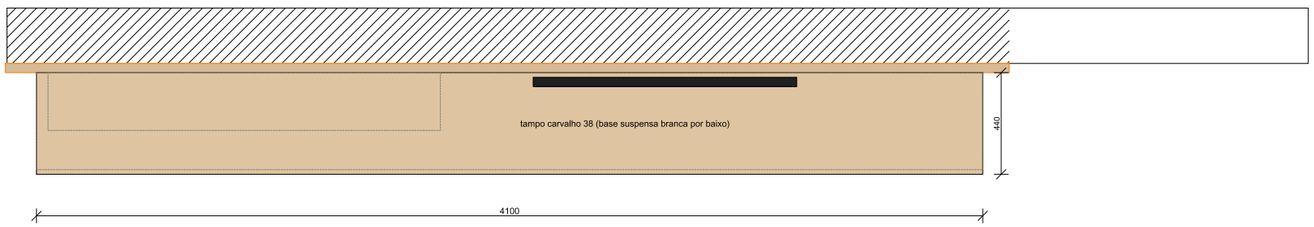


PLANTA 1:25 (painel 40 sobre a parede PE3; centro da TV no eixo do sofá, x casa 3027)

P1 — base suspensa 1:10

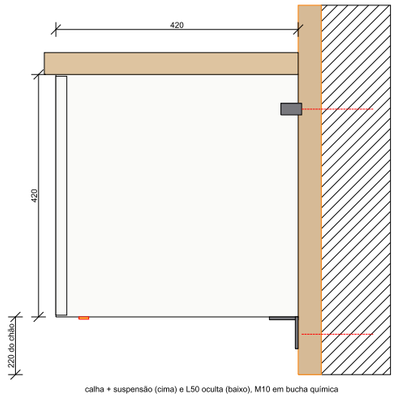

calha + suspensão (cima) e L50 oculta (baixo), M10 em bucha química

P2 — prateleira flutuante 1:10

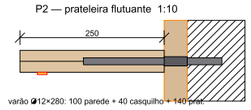

varão ⌀12×280: 100 parede + 40 casquilho + 140 prat.

LISTA DE PEÇAS — S01 móvel de TV e prateleiras

Peça	Material	C × L × E	Qtd	Orla
Tampo contínuo — 2 camadas (38), troços 1640 (juntas sobre	carvalho 19	1640×440×19	4	2×45 carvalho
Tampo contínuo — troço central 820	carvalho 19	820×440×19	2	2×45 carvalho
Prateleira flutuante — 2 camadas (38); furos ⌀12,5×150	carvalho 19	1700×250×19	6	2×45 carvalho
Base — lateral de módulo	branco 19	420×401×19	6	1×23 branco
Base — fundo e topo, módulos 1640	branco 19	1602×401×19	4	1×23 branco
Base — fundo e topo, módulo 820	branco 19	782×401×19	2	1×23 branco
Base — divisória central (módulos 1640)	branco 19	382×382×19	2	1×23 branco
Base — costas encaixadas 1640 (calha atrás)	branco 19	1602×382×19	2	—
Base — costas encaixadas 820	branco 19	782×382×19	1	—
Base — prateleira interior	branco 19	780×361×19	5	1×23 branco
Base — frente TIP-ON (a central dá acesso ao driver)	branco 19	816×414×19	5	1×23 branco

FERRAGENS, AÇO E LED

10 × Dobradiça Blum CLIP top 110° SEM mola (p/ TIP-ON) + base [71T3550 + 173L6100]
5 × Blum TIP-ON p/ porta (com placa) [956.1004 + 956A1004]
3 × Calha de suspensão em aço 2 × 2050 + suspensões reguláveis (par) por módulo — atravessa o painel com calços 40 [CALHA+CAMAR 807]
1 × Cantoneira de aço L 50×50×5 × 4000 oculta sob a base (apoio de trás), à parede através do painel [L50x50x5-4000]
12 × Varão de aço ⌀12 × 280 + casquilho ⌀16 × 40 (prateleiras através do painel) [VARAO-12]
2 × Bucha química (cartucho 300 ml) — varões, cantoneira e calha [BUCHA-QUIM]
8 × Ligador de tampo + Domino 8×50 nas juntas do tampo [LIG-TAMPO]
6 × Parafuso de união de módulos + cavilhas 8×30 [UNIAO-MOD]
1 × Suporte TV VESA plano fixo (perfil ≤ 25 mm) — à parede através do painel [VESA-PLANO]
1 × Tubo corrugado ⌀32 embutido atrás do painel (TV ↔ base) + 2 passa-cabos ⌀60 no tampo [PASSA-CABO]
2 × Grelha de ventilação alu 500×60 na base (equipamentos) [VENT-500]
9.07 × Perfil LED alumínio 17 mm encastrado + difusor opal (m) — prateleiras 3 × 1,67 + base 4,06 [PERFIL-LED]
9.07 × Fita LED 24 V 3000 K CRI>90 (m) — móvel de TV e prateleiras [FITA-LED]
1 × Driver 24 V 100 W (no módulo central, atrás da frente 3) + ligação ao circuito C3 [LRS-100-24]

MONTAGEM EM OBRA (sequência)

1. Painel com rasgos já montado. Marcar o eixo da TV (x casa 3027) e as prateleiras; tubo ⌀32 e caixas atrás do painel ANTES de o fechar (eletricista).
2. Cantoneira L50 e calhas de suspensão à parede através do painel (calços de 40 nos furos; furar de preferência nos rasgos), nível ±1 mm em 4 m.
3. Pendurar os 3 módulos da base (1640/820/1640) a z 220, unir entre si (parafusos de união) e regular as suspensões.
4. Tampo contínuo de 38 em 3 troços: juntas sobre as juntas dos módulos, Domino + ligador de tampo; aparafusar por baixo.
5. Prateleiras (x 4000–5700, z 1150/1500/1850): 4 varões ⌀12 cada, em bucha química através do painel (casquilho ⌀16); montar após a cura.
6. Suporte VESA e TV; cabos pelo tubo até à base. Frentes TIP-ON: afinar folgas de 3 mm alinhadas.
7. LED: prateleiras e base (rodapé de luz); driver no módulo central; ligar ao interruptor C3; testar.

Substitui o móvel de TV de catálogo e o móvel baixo solto da ronda 3: base suspensa contínua de 4100 (x casa 1650–5750) + 3 prateleiras flutuantes (x 4000–5700).
Tampo em troços ≤ 2440 (chapa Finsa 2440×1220) — juntas sobre as juntas dos módulos. Posição da TV = eixo do sofá (VERIFICADO no 3D).

Resp.: André Couto — Design de Interiores · +351 923 331 951 · andrecouto.eusou@gmail.com

PROJETO: Moradia José Dias — interiores · FABRICO	FOLHA: 10/13
CLIENTE: José Dias — Póvoa de Santa Iria (PT)	ESCALA 1:25
REF: MC-2026-002 DATA: 2026-11-08	UNIDADES: mm
SALA — MÓVEL DE TV SUSPENSO E PRATELEIRAS	