
PLANTA DE LAYOUT — MARCENARIA V2

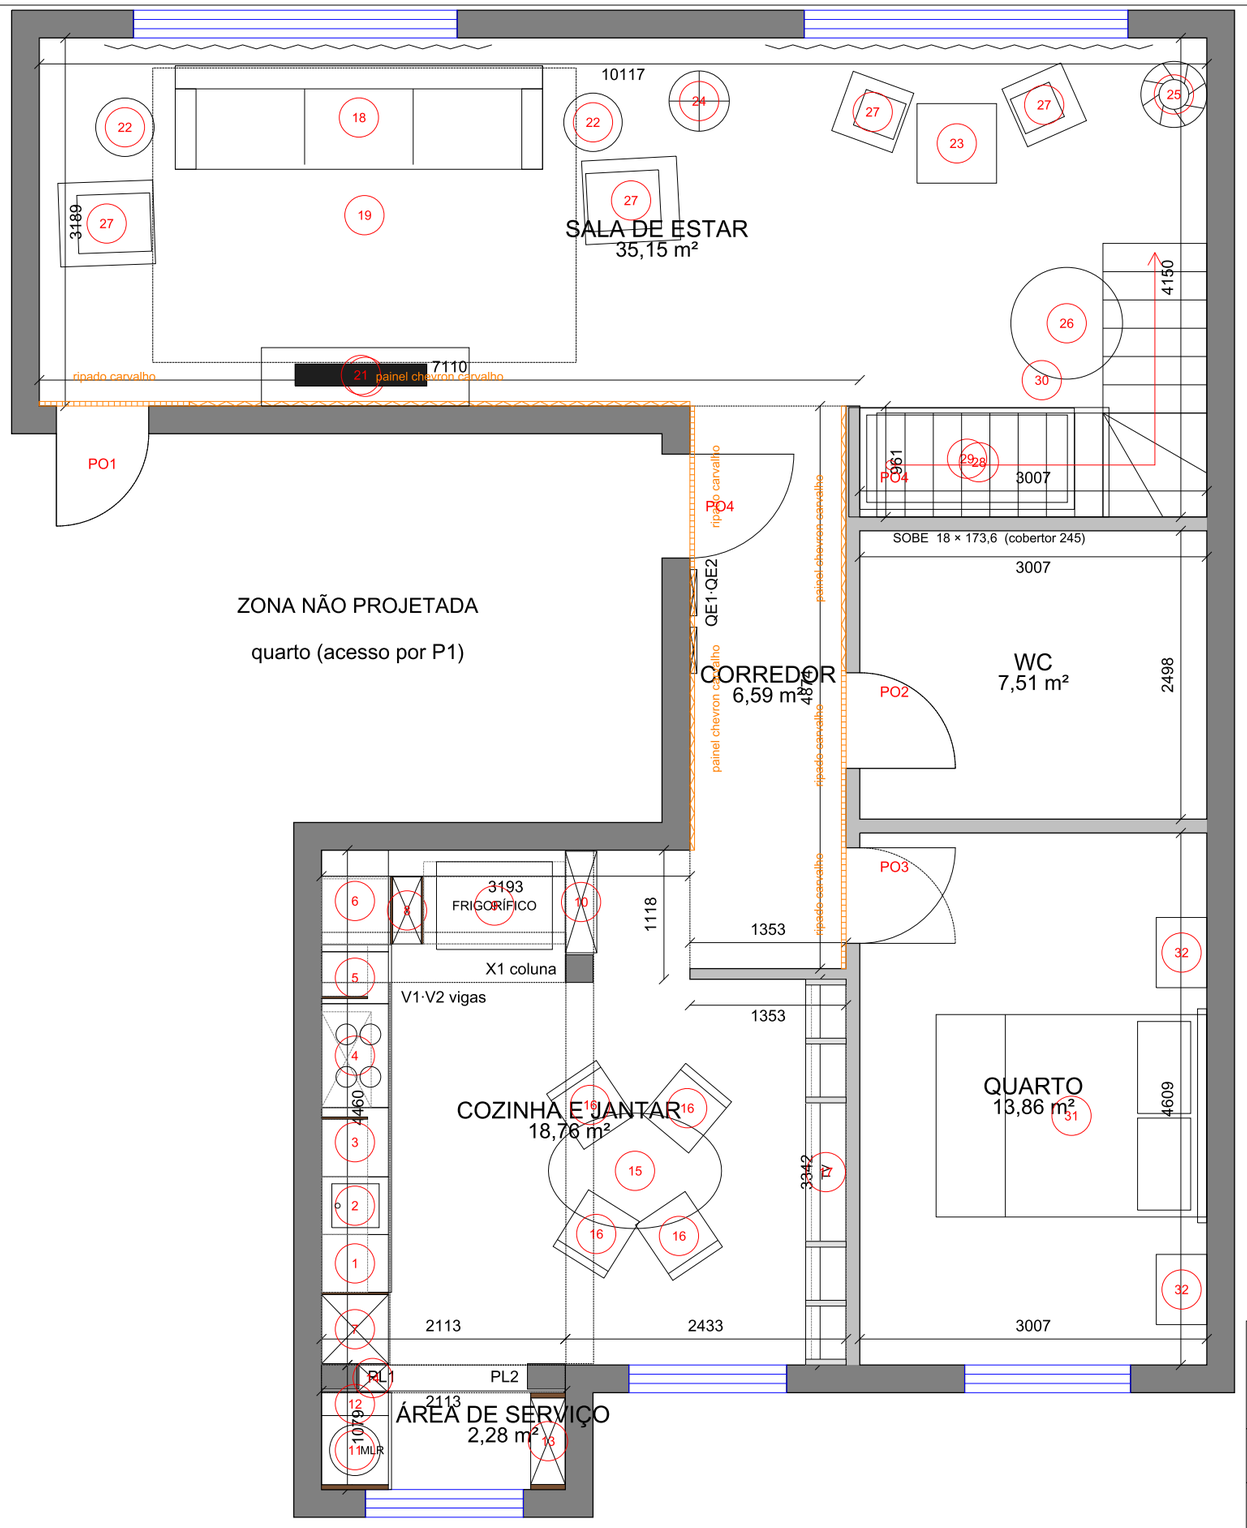

LEGENDA — MOBILIÁRIO E MARCENARIA

COZINHA		
1	Base com porta 500	580 × 500 × h900
2	Base do lava-loiça 500	580 × 500 × h900
3	Base com porta 600	580 × 600 × h900
4	Base de gavetas (placa) 900	580 × 900 × h900
5	Base com porta 450	580 × 450 × h900
6	Canto (enchimento)	580 × 880 × h900
7	Coluna forno + micro-ondas 600	580 × 600 × h2260
8	Coluna 250 (despensa)	250 × 580 × h2250
9	Frigorífico Haier HB26FSNAAA	1004 × 760 × h1900
10	Móvel de fecho (abre para a entrada)	273 × 880 × h2260
ÁREA DE SERVIÇO		
11	Nicho máquina de lavar roupa encastrável 600	580 × 600 × h900
12	Base 200 detergentes (tomada + torneira da M	580 × 200 × h900
13	Coluna 750 × 300 (detergentes, vassouras)	300 × 750 × h2250
14	Coluna estreita 250 (junto à PL1)	273 × 250 × h2250
JANTAR		
15	Mesa oval tampo mármore 1500 × 1000	1500 × 1000 × h762
16	Cadeira estofada	519 × 579
17	Estante engrossada v2 (TV) branco + carvalho	350 × 3342 × h2600
SALA		
18	Sofá de 3 lugares 3183	3183 × 897 × h850
19	Tapete 3669 × 2551	3669 × 2551
20	Móvel de TV 1800	1800 × 506 × h528
21	TV	1142 × 190 × h1231
22	Mesa de apoio Ø500	506 × 506 × h503
23	Mesa de centro	689 × 689 × h440
24	Candeeiro de pé	528 × 522 × h1696
25	Planta	572 × 639 × h1216
26	Pufe	968 × 986 × h399
27	Poltrona	725 × 822
28	Aparador sob a escada 2254	2254 × 948 × h390
29	Banco estofado	1859 × 877 × h871
30	Escada em L — 18 espelhos 173,6 · cob. 245	2860 × 2370 × h3125
QUARTO		
31	Cama 1600 (cabeceira a este)	2347 × 2354 × h1040
32	Mesa de cabeceira	439 × 608 × h872

Traço contínuo grosso = móvel de chão / coluna (X = coluna alta)
Tracejado = armários de parede, sanca, exaustor, vigas
PO1–PO4 = portas ocultas no painel ripado (ver M6)
Ripado: ripas 30 × 20 a cada 50 sobre fundo preto · Painel chevron carvalho (ver M6)

Resp.: André Couto — Design de Interiores · +351 923 331 951 · andrecouto.eusou@gmail.com

PROJETO: Moradia José Dias — interiores · FABRICO	FOLHA: 1/13
CLIENTE: José Dias — Póvoa de Santa Iria (PT)	ESCALA 1:50
REF: MC-2026-002 DATA: 2026-11-08	UNIDADES: mm
PLANTA DE LAYOUT — MARCENARIA V2	