


COZINHA — ALÇADOS DE FABRICO COM MATERIAIS (A 1:25 · B, C 1:35)

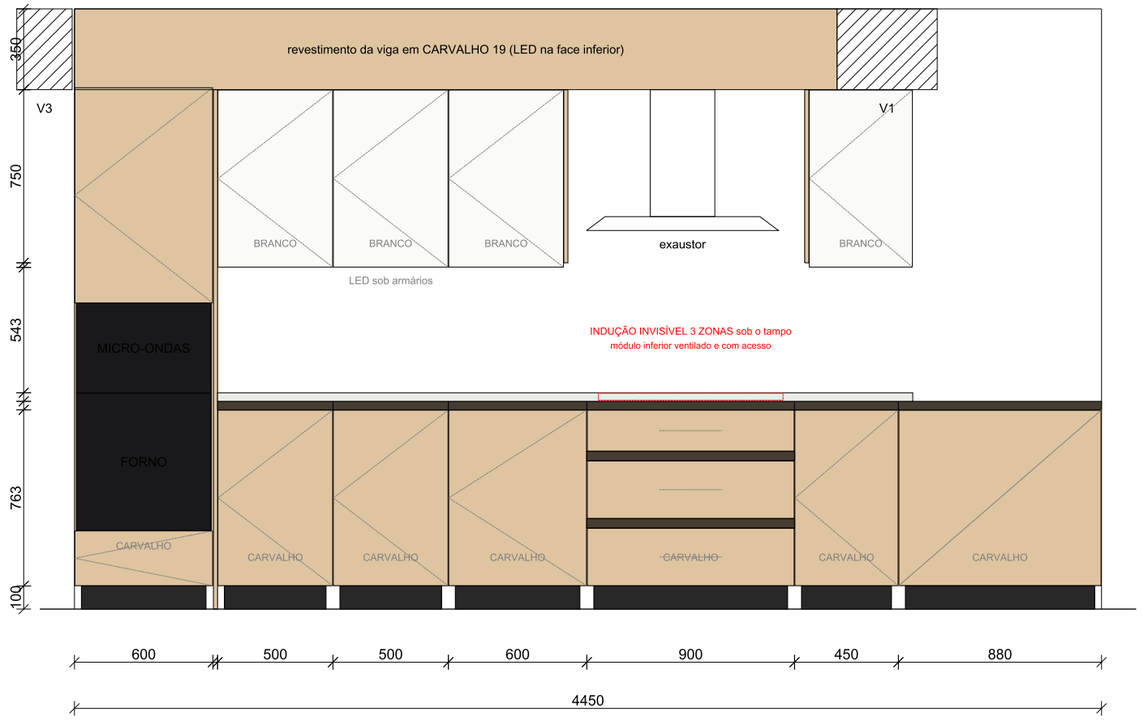

ALÇADO A — COZINHA, PAREDE OESTE 1:25

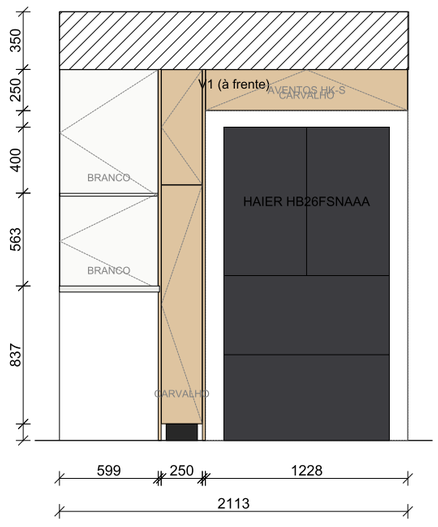

ALÇADO B — COZINHA, NORTE 1:35

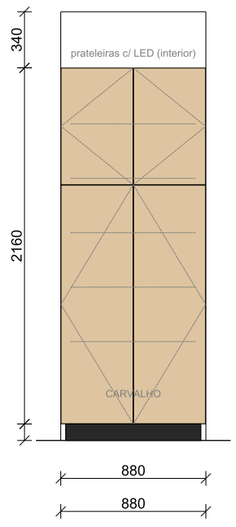

ALÇADO C — FECHO/GARRAFEIRA 1:35

NOTAS — COZINHA

Frentes de BAIXO e COLUNAS em CARVALHO; armários SUPERIORES em BRANCO; basculante e móvel de fecho em CARVALHO.
Sem puxadores: gola L 37 debaixo da bancada, gola C 40 entre gavetas, gola vertical nas colunas; superiores com frente 20 abaixo da caixa.
Gavetas: Blum LEGRABOX Pure M 500 (3 na base da indução, a de cima rebaixada p/ o módulo). Portas: CLIP top BLUMOTION 110°.
Tampo em PEDRA SINTERIZADA branca efeito mármore (Dekton/Neolith 20) c/ frente em meia-esquadria (aparência 37), 900–937; INDUÇÃO INVISÍVEL 3 zonas sob o tampo (zonas marcadas por gravação subtil). Rodapé 100 recuado c/ grelha de ventilação.
Forno a 340 e micro-ondas a 936 (coluna 600); costas abertas atrás dos eletros + grelhas.
Nicho do frigorífico 1228 (Haier 1005 + 111 de cada lado). Coluna despensa 250.
LED 24 V 3000 K: sob os superiores, na sanca e nas prateleiras da garrafeira.

- CARVALHO — Finsa Roble Eternity 4AE 19
- BRANCO — Finsa Blanco Medio 020 19
- Gola alumínio preto (L 37 / C 40 / vertical)

Resp.: André Couto — Design de Interiores · +351 923 331 951 · andrecouto.eusou@gmail.com

PROJETO: Moradia José Dias — interiores · FABRICO CLIENTE: José Dias — Póvoa de Santa Iria (PT)	FOLHA: 2/13 ESCALA 1:25
REF: MC-2026-002 DATA: 2026-11-08	UNIDADES: mm
COZINHA — ALÇADOS DE FABRICO COM MATERIAIS (A 1:25 · B, C 1:35)	