COZINHA — SECÇÕES TÍPICAS DE MÓDULOS E FERRAGENS (1:10 · 1:15)


CARVALHO — Finsa Roble Eternity 4AE 19

BRANCO — Finsa Blanco Medio 020 19


Gola alumínio preto (L 37 / C 40 / vertical)

FERRAGENS E CONSTRUÇÃO POR TIPO DE MÓDULO


BASE: 2 laterais + fundo + 2 travessas + costas 19 (BRANCO 020); portas CARVALHO com 2 dobradiças CLIP top BLUMOTION 110° (71B3550 + base 173L6100); 4 pés 100 + rodapé.
BASE GAVETAS: 3 × LEGRABOX Pure M 500 (kit com fundo e trás Blum), frentes CARVALHO 180 / 2 × 260; gola C entre gavetas.
SUPERIOR: caixa 381 + porta 19 (BRANCO), frente desce 20 (abertura pelo rebordo), suspensão Camar 807 + calha; LED encastrado no fundo junto à frente.
COLUNA FORNO: prateleiras fixas a 321/917/1325, grelhas de ventilação em baixo e em cima, porta inferior 236 e superior 931 em CARVALHO.
BASCULANTE: AVENTOS HK-S (força conforme peso da frente) + TIP-ON; carcaça 580 de fundo com vazio técnico de 132 atrás.
Fixação dos módulos entre si: parafuso de união + cavilhas 8×30; confirmat 7×50 nas carcaças.

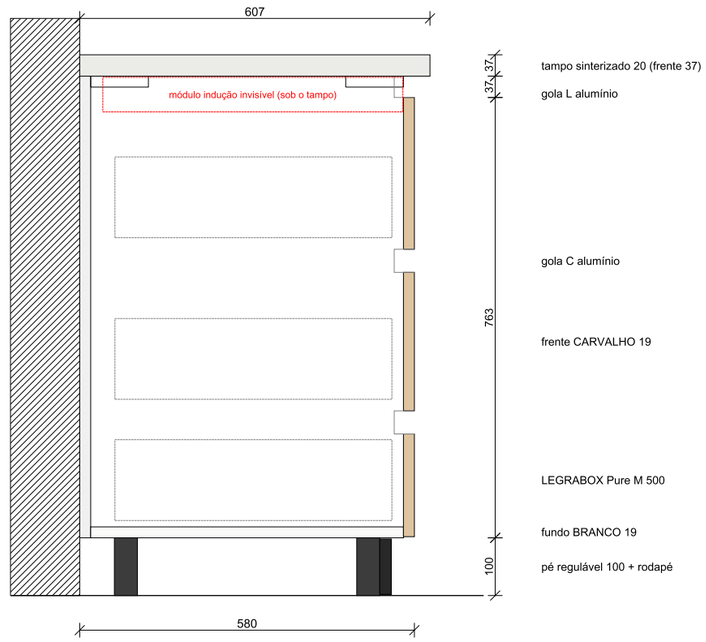


SECÇÃO 1 — BASE DE GAVETAS (indução invisível) 1:10

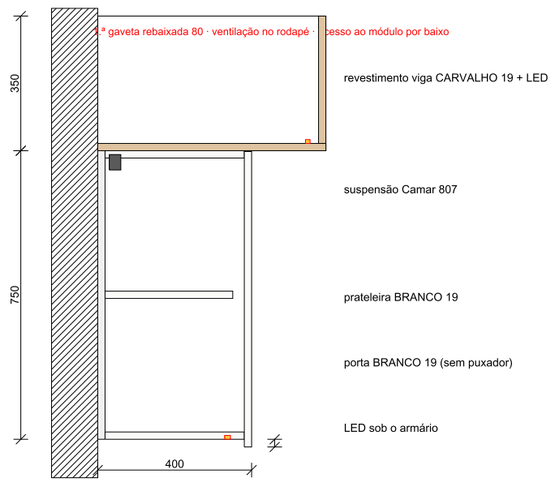

SECÇÃO 2 — ARMÁRIO SUPERIOR + SANCA 1:15

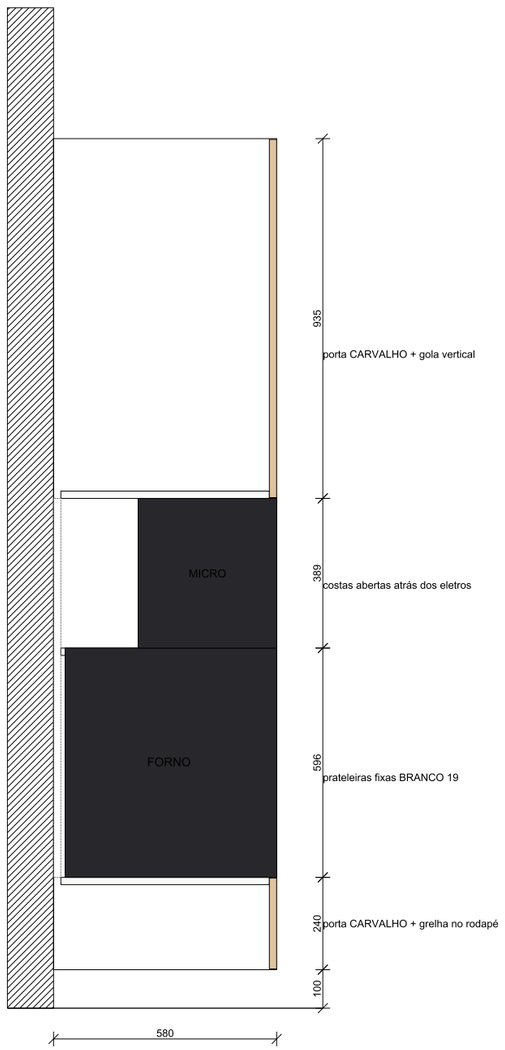

SECÇÃO 3 — COLUNA FORNO + MICRO 1:15

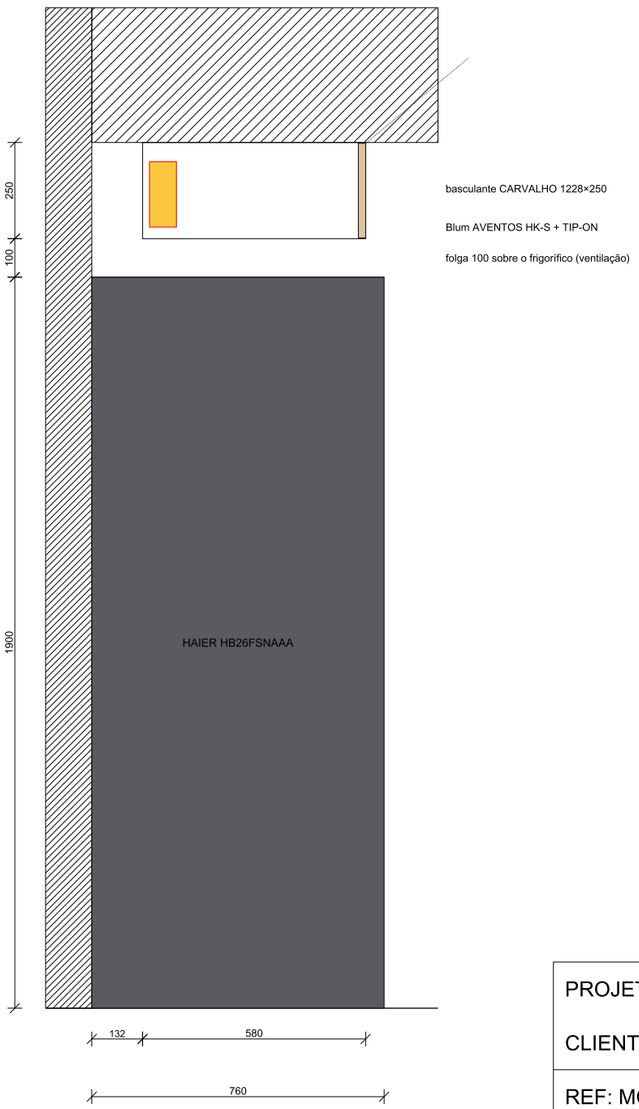

SECÇÃO 4 — FRIGORÍFICO + BASCULANTE 1:15

Resp.: André Couto — Design de Interiores · +351 923 331 951 · andrecouto.eusou@gmail.com

PROJETO: Moradia José Dias — interiores · FABRICO	FOLHA: 3/13
CLIENTE: José Dias — Póvoa de Santa Iria (PT)	ESCALA 1:15
REF: MC-2026-002 DATA: 2026-11-08	UNIDADES: mm
COZINHA — SECÇÕES TÍPICAS DE MÓDULOS E	FERRAGENS (1:10 · 1:15)