


ESTANTE V2 (VÃO DE TV) — ALÇADO, PLANTA, CORTE, DETALHES

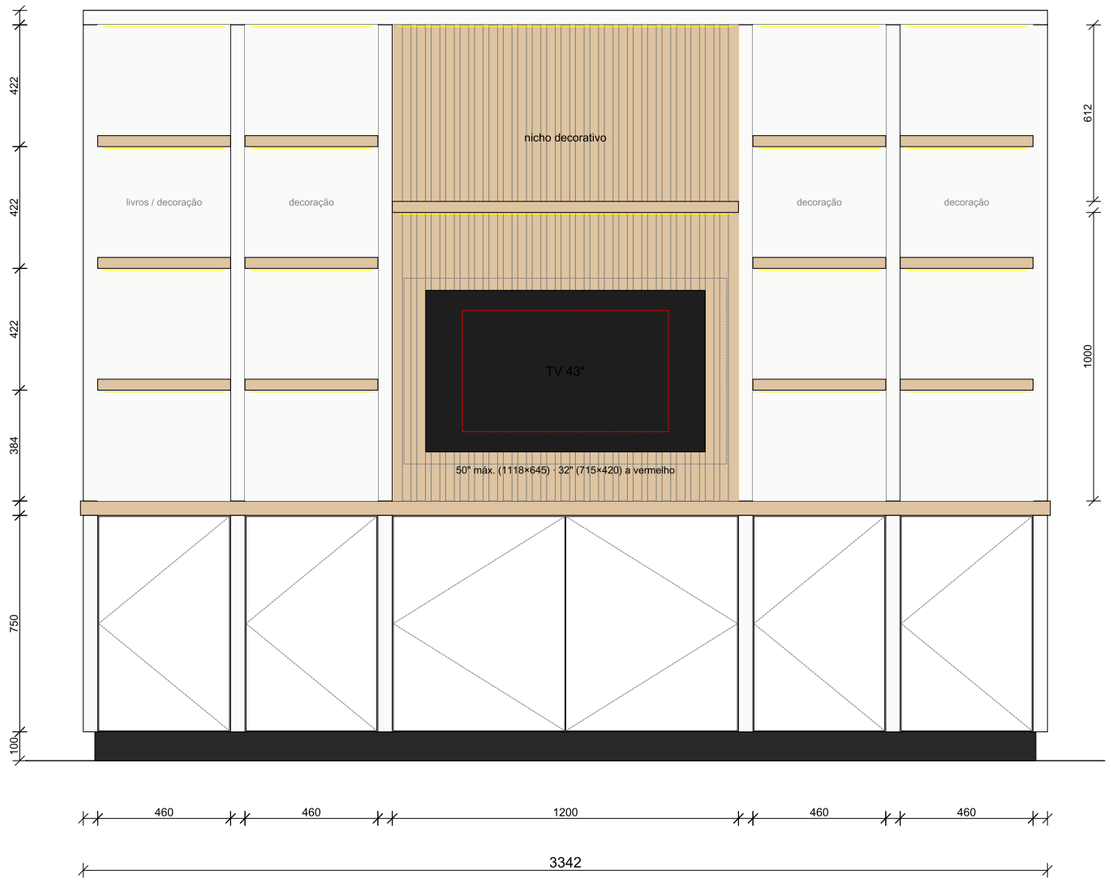


ALÇADO FRONTAL — parede leste do jantar (vista da mesa) 1:20

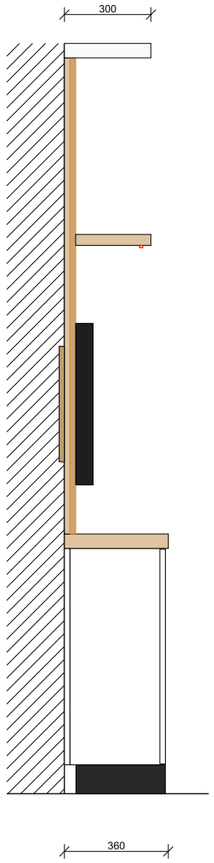

CORTE PELO VÃO DA TV 1:20

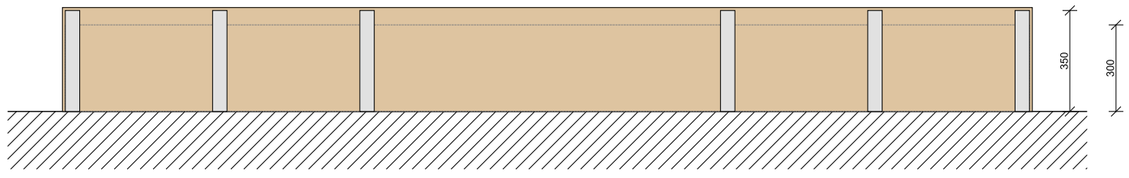

PLANTA (tampo 50 carvalho) 1:20 — base 350 / estante 300 (J5 abre a 90°)

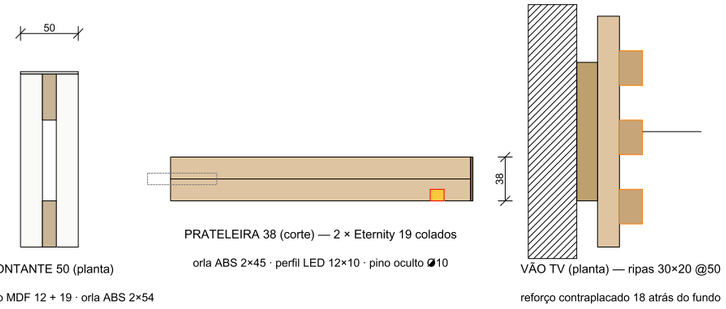

MONTANTE 50 (planta)

19 + núcleo MDF 12 + 19 · orla ABS 2×54

PRATELEIRA 38 (corte) — 2 × Eternity 19 colados

orla ABS 2×45 · perfil LED 12×10 · pino oculto ⌀10

VÃO TV (planta) — ripas 30×20 @50

reforço contraplacado 18 atrás do fundo

ESTANTE ENGROSSADA v2 — ESPECIFICAÇÃO

Vãos 460,5 / 460,5 / 1200 (TV) / 460,5 / 460,5; montantes 50; altura 2600; base 350 até 900, estante 300.
ESTRUTURA BRANCO Finsa 020 19 (montantes, topo, fundos laterais, portas da base); PRATELEIRAS, TAMPO 50 e vão da TV em CARVALHO Eternity 4AE.
Prateleiras 38 = 2 × 19 carvalho colados (a Finsa não tem carvalho > 19); montantes/tampo/topo 50 = 19 + núcleo MDF 12 + 19.
Tampo 3362 e topo 3342 > chapa 2440: emenda sobre o montante central, com cavilhas + lamelos.
Vão TV 1200 × 1000 (900–1900): TV até 50"; centro a 1350; suporte VESA aparafusado à parede através do reforço; passa-cabos ⌀40 até à base (tomada dupla + RJ45 + HDMI a 1200).
Laterais: 3 prateleiras por vão (espaço 384) para cristais, potes, pratos e tábuas de servir; livros só no vão 1.
LED 24 V 3000 K em perfil encastrado debaixo de cada prateleira e do topo (18 linhas), driver 150 W na base, interruptor IR.
Base: 6 portas embutidas BRANCO, Blum CLIP top 110° sem mola + TIP-ON; rodapé 100 recuado 40.

CARVALHO — Finsa Roble Eternity 4AE 19

BRANCO — Finsa Blanco Medio 020 19

Gola alumínio preto (L 37 / C 40 / vertical)

Resp.: André Couto — Design de Interiores · +351 923 331 951 · andrecouto.eusou@gmail.com

PROJETO: Moradia José Dias — interiores · FABRICO CLIENTE: José Dias — Póvoa de Santa Iria (PT)	FOLHA: 4/13 ESCALA 1:20
REF: MC-2026-002 DATA: 2026-11-08	UNIDADES: mm
ESTANTE V2 (VÃO DE TV) — ALÇADO, PLANTA,	CORTE, DETALHES