


# LAVANDARIA — NICHO DA MÁQUINA DE LAVAR ROUPA (1:15 · 1:10 · 1:25)

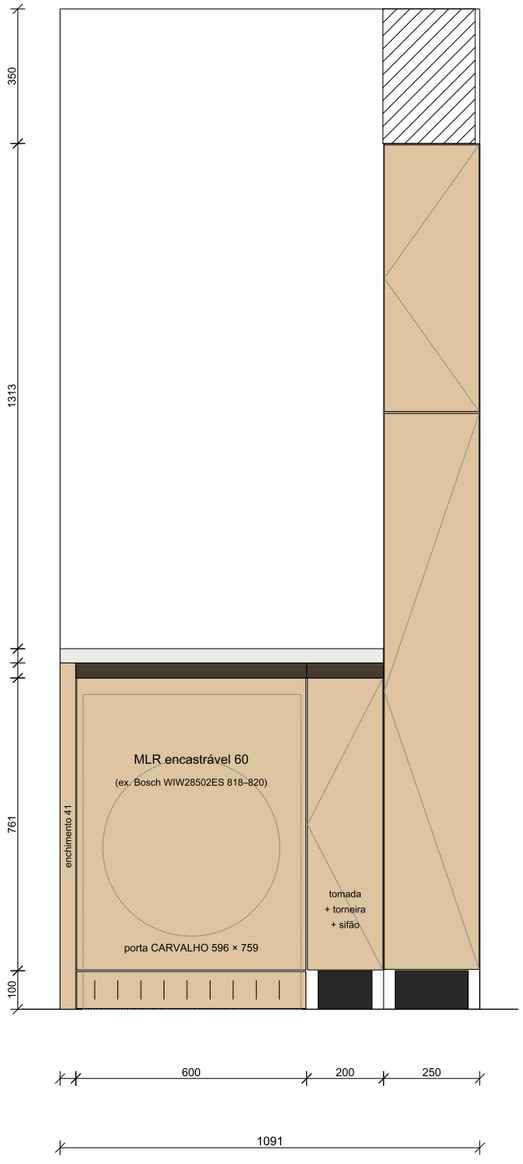


ALÇADO — LAVANDARIA, PAREDE OESTE 1:15

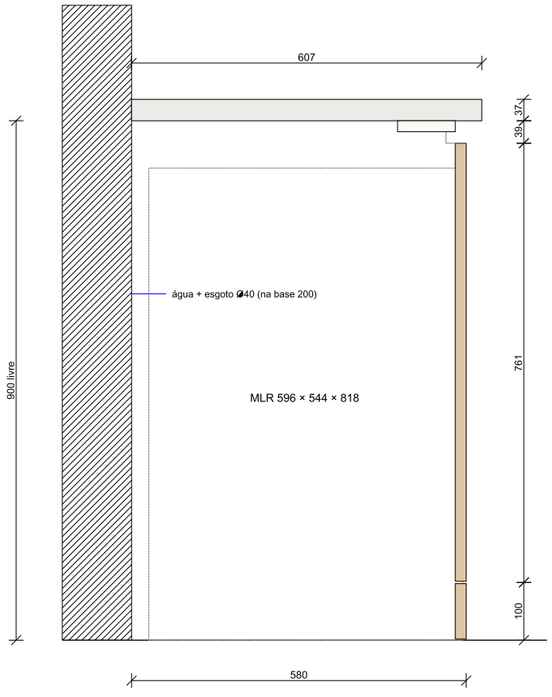


SECÇÃO PELO NICHO DA MLR 1:10

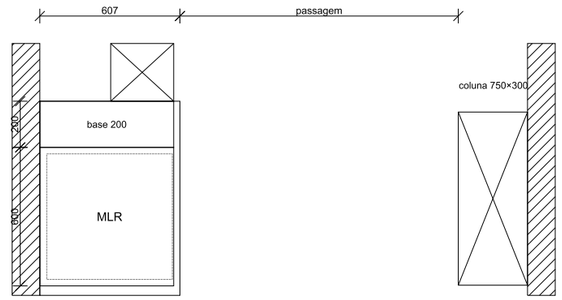


PLANTA — LAVANDARIA 1:25

## LAVANDARIA — MÁQUINA DE LAVAR ROUPA

Máquina de lavar roupa TOTALMENTE ENCASTRÁVEL 60 cm debaixo da bancada (900/937), dentro de armário: nicho livre 600 L × 900 A × 580 P (a máquina precisa ≥ 600 × 820 × 560).
Porta CARVALHO 596 × 759 (z 102–861) em dobradiças Blum CLIP top BLUMOTION fixadas ao painel lateral; gola L em cima, sem puxador. Se a máquina tiver kit de porta próprio, usa-se o kit em vez das dobradiças.
Rodapé frontal amovível com grelha de ventilação; sem fundo nem costas no nicho (máquina assente no pavimento, mangueiras à parede).
Tomada schuko, torneira de corte e sifão Ø40 DENTRO da base 200 ao lado (acessíveis sem tirar a máquina); passagem Ø80 na lateral comum.
Antes: 2 bases de 400 (HS). Agora: enchimento 41 + nicho 600 + base 200 (portas CARVALHO) = 841, mesma bancada.
Coluna estreita 250 e coluna 750 × 300 mantêm-se (frentes CARVALHO).

CARVALHO — Finsa Roble Eternity 4AE 19
BRANCO — Finsa Blanco Medio 020 19
Gola alumínio preto (L 37 / C 40 / vertical)

Resp.: André Couto — Design de Interiores · +351 923 331 951 · andrecouto.eusou@gmail.com

| | |
|---|---|
| PROJETO: Moradia José Dias — interiores · FABRICO<br>CLIENTE: José Dias — Póvoa de Santa Iria (PT) | FOLHA: 5/13<br>ESCALA 1:15 |
| REF: MC-2026-002 DATA: 2026-11-08 | UNIDADES: mm |
| LAVANDARIA — NICHO DA MÁQUINA DE LAVAR | ROUPA (1:15 · 1:10 · 1:25) |