

PAINÉIS RIPADOS EM CARVALHO, PAINÉIS CHEVRON E PORTAS OCULTAS

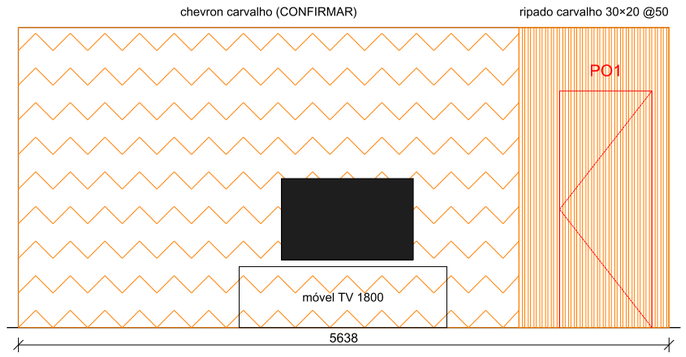


ALÇADO 1 — SALA, PAREDE DA TV (sul) 1:50

PORTAS OCULTAS E REVESTIMENTOS (carvalho)


Portas PO1, PO2, PO3: folha de 40 mm revestida com o mesmo ripado da parede (ripas de carvalho maciço 30 × 20 a cada 50 sobre fundo preto 12), as juntas da folha caem nas sombras entre ripas — a porta desaparece no painel.
Aro oculto em alumínio embutido na parede (rebocado/estucado), dobradiças ocultas 3D reguláveis de 180° (tipo Simonswerk Tectus / AGB Eclipse) — 3 por folha.
Fecho magnético silencioso (tipo AGB Polaris), sem puxador à vista: abertura por toque ou rebaixo de 20 na ripa do lado da abertura.
Peso da folha com ripado ≈ 45–55 kg → dobradiças para 60 kg. Folga de 3 em cima; em baixo 8 (pavimento).
PO4 (entrada): porta de segurança existente/nova com painel interior em ripado aplicado (alinhado com as ripas da parede); exterior conforme a porta de segurança.
Painel chevron: MDF 19 folheado a carvalho natural com frisos CNC em V a 45°, envernizado mate (no Homestyler está assim). CONFIRMAR com o André se é carvalho ou mármore.
Painéis ripados de piso a teto (2600) também na parede da TV (PO1) e nos dois lados do corredor, como no Homestyler.

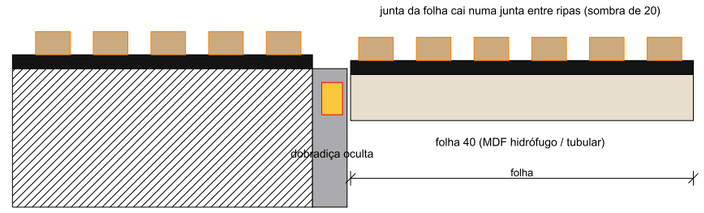

DETALHE A — CORTE HORIZONTAL DA PORTA OCULTA 1:5

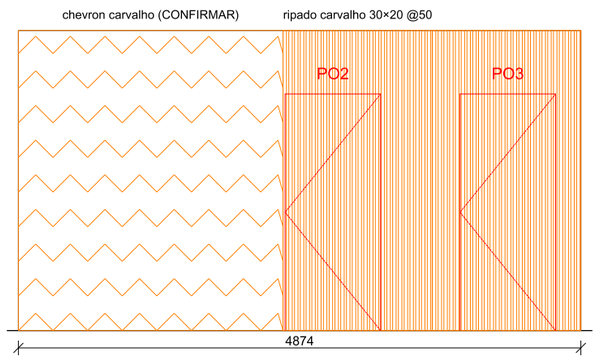

ALÇADO 2 — CORREDOR, PAREDE ESTE 1:50

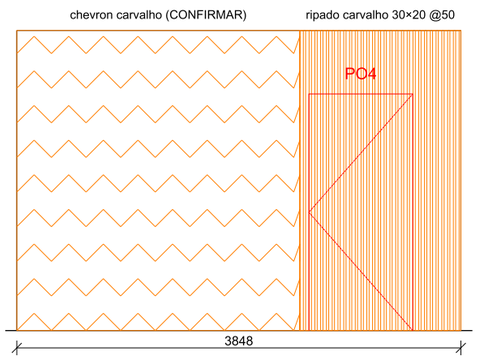

ALÇADO 3 — CORREDOR, PAREDE OESTE (entrada) 1:50

Resp.: André Couto — Design de Interiores · +351 923 331 951 · andrecouto.eusou@gmail.com

PROJETO: Moradia José Dias — interiores · FABRICO	FOLHA: 6/13
CLIENTE: José Dias — Póvoa de Santa Iria (PT)	ESCALA 1:50
REF: MC-2026-002 DATA: 2026-11-08	UNIDADES: mm
PAINÉIS RIPADOS EM CARVALHO, PAINÉIS CHEVRON E PORTAS OCULTAS	